


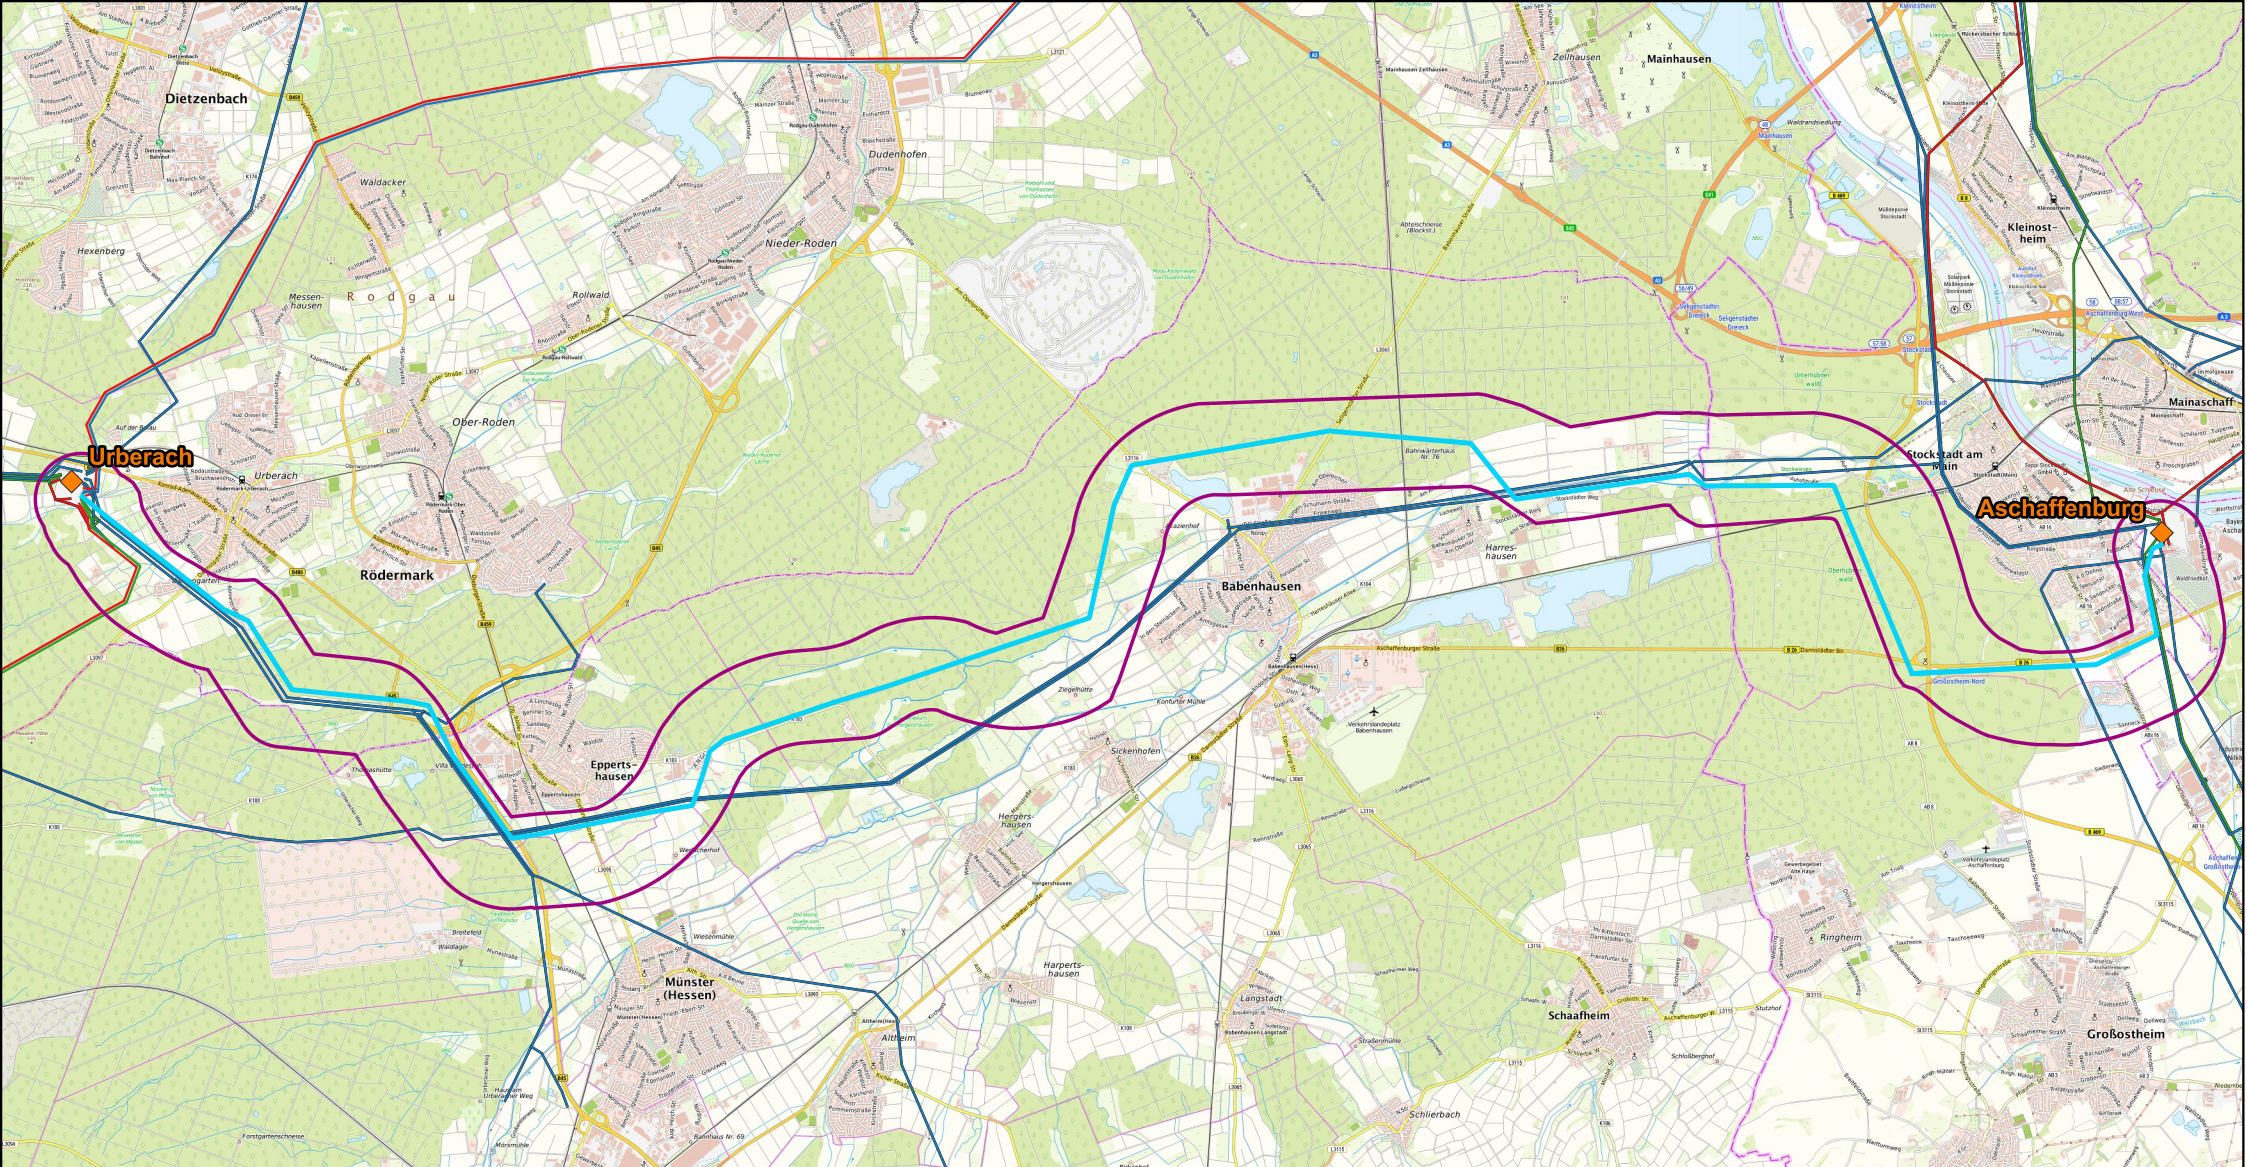

Legende

BBPIG-Vorhaben Nr. 96

-  Vorschlagstrassenkorridor gem. durchgeführter Untersuchungen nach § 8 NABEG
-  Potenzielle Trassenachse gem. Methodenpapier der Bundesnetzagentur (BNetzA 2015)

Bestand


-  Netzverknüpfungspunkte
- Hoch-/Höchstspannungsfreileitungen**
 -  Höchstspannungsleitung (380 kV)
 -  Höchstspannungsleitung (220/380 kV)
 -  Höchstspannungsleitung (110/380 kV)
 -  Höchstspannungsleitung (220 kV)
 -  Hochspannungsleitung (110 kV)

Projekt

BBPIG-Vorhaben Nr. 96:
Höchstspannungsleitung Aschaffenburg – Urberach;
Drehstrom Nennspannung 380 kV

Quellenvermerk (Hintergrundkarte)

© [BKG](https://dl-de/by-2-0/) (2026) dl-de/by-2-0,
Datenquellen: https://sgx.geodatenzentrum.de/web_public/gdz/datenquellen/datenquellen_topplusopen.html

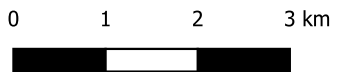

Maßstab

1 : 82.000



Stand: April 2026
Erstellung: BD