
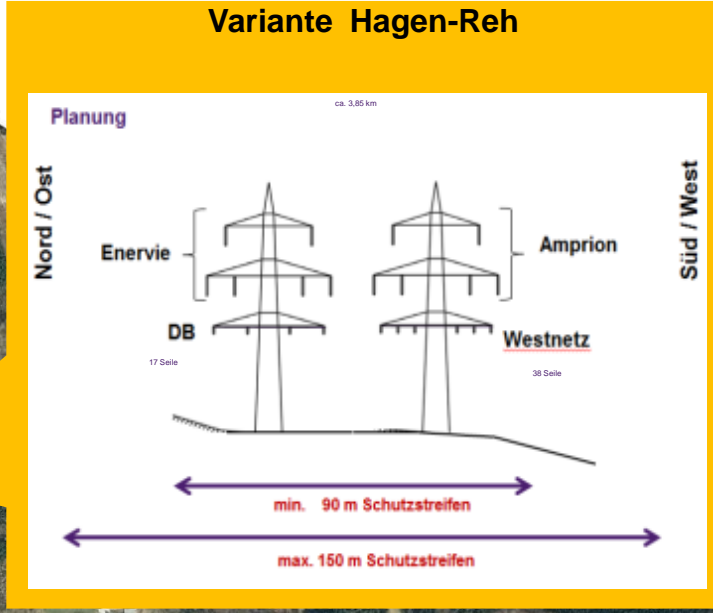


Variantenuntersuchung

Varianten „Hagen-Henkhausen“ – „Hagen-Reh“

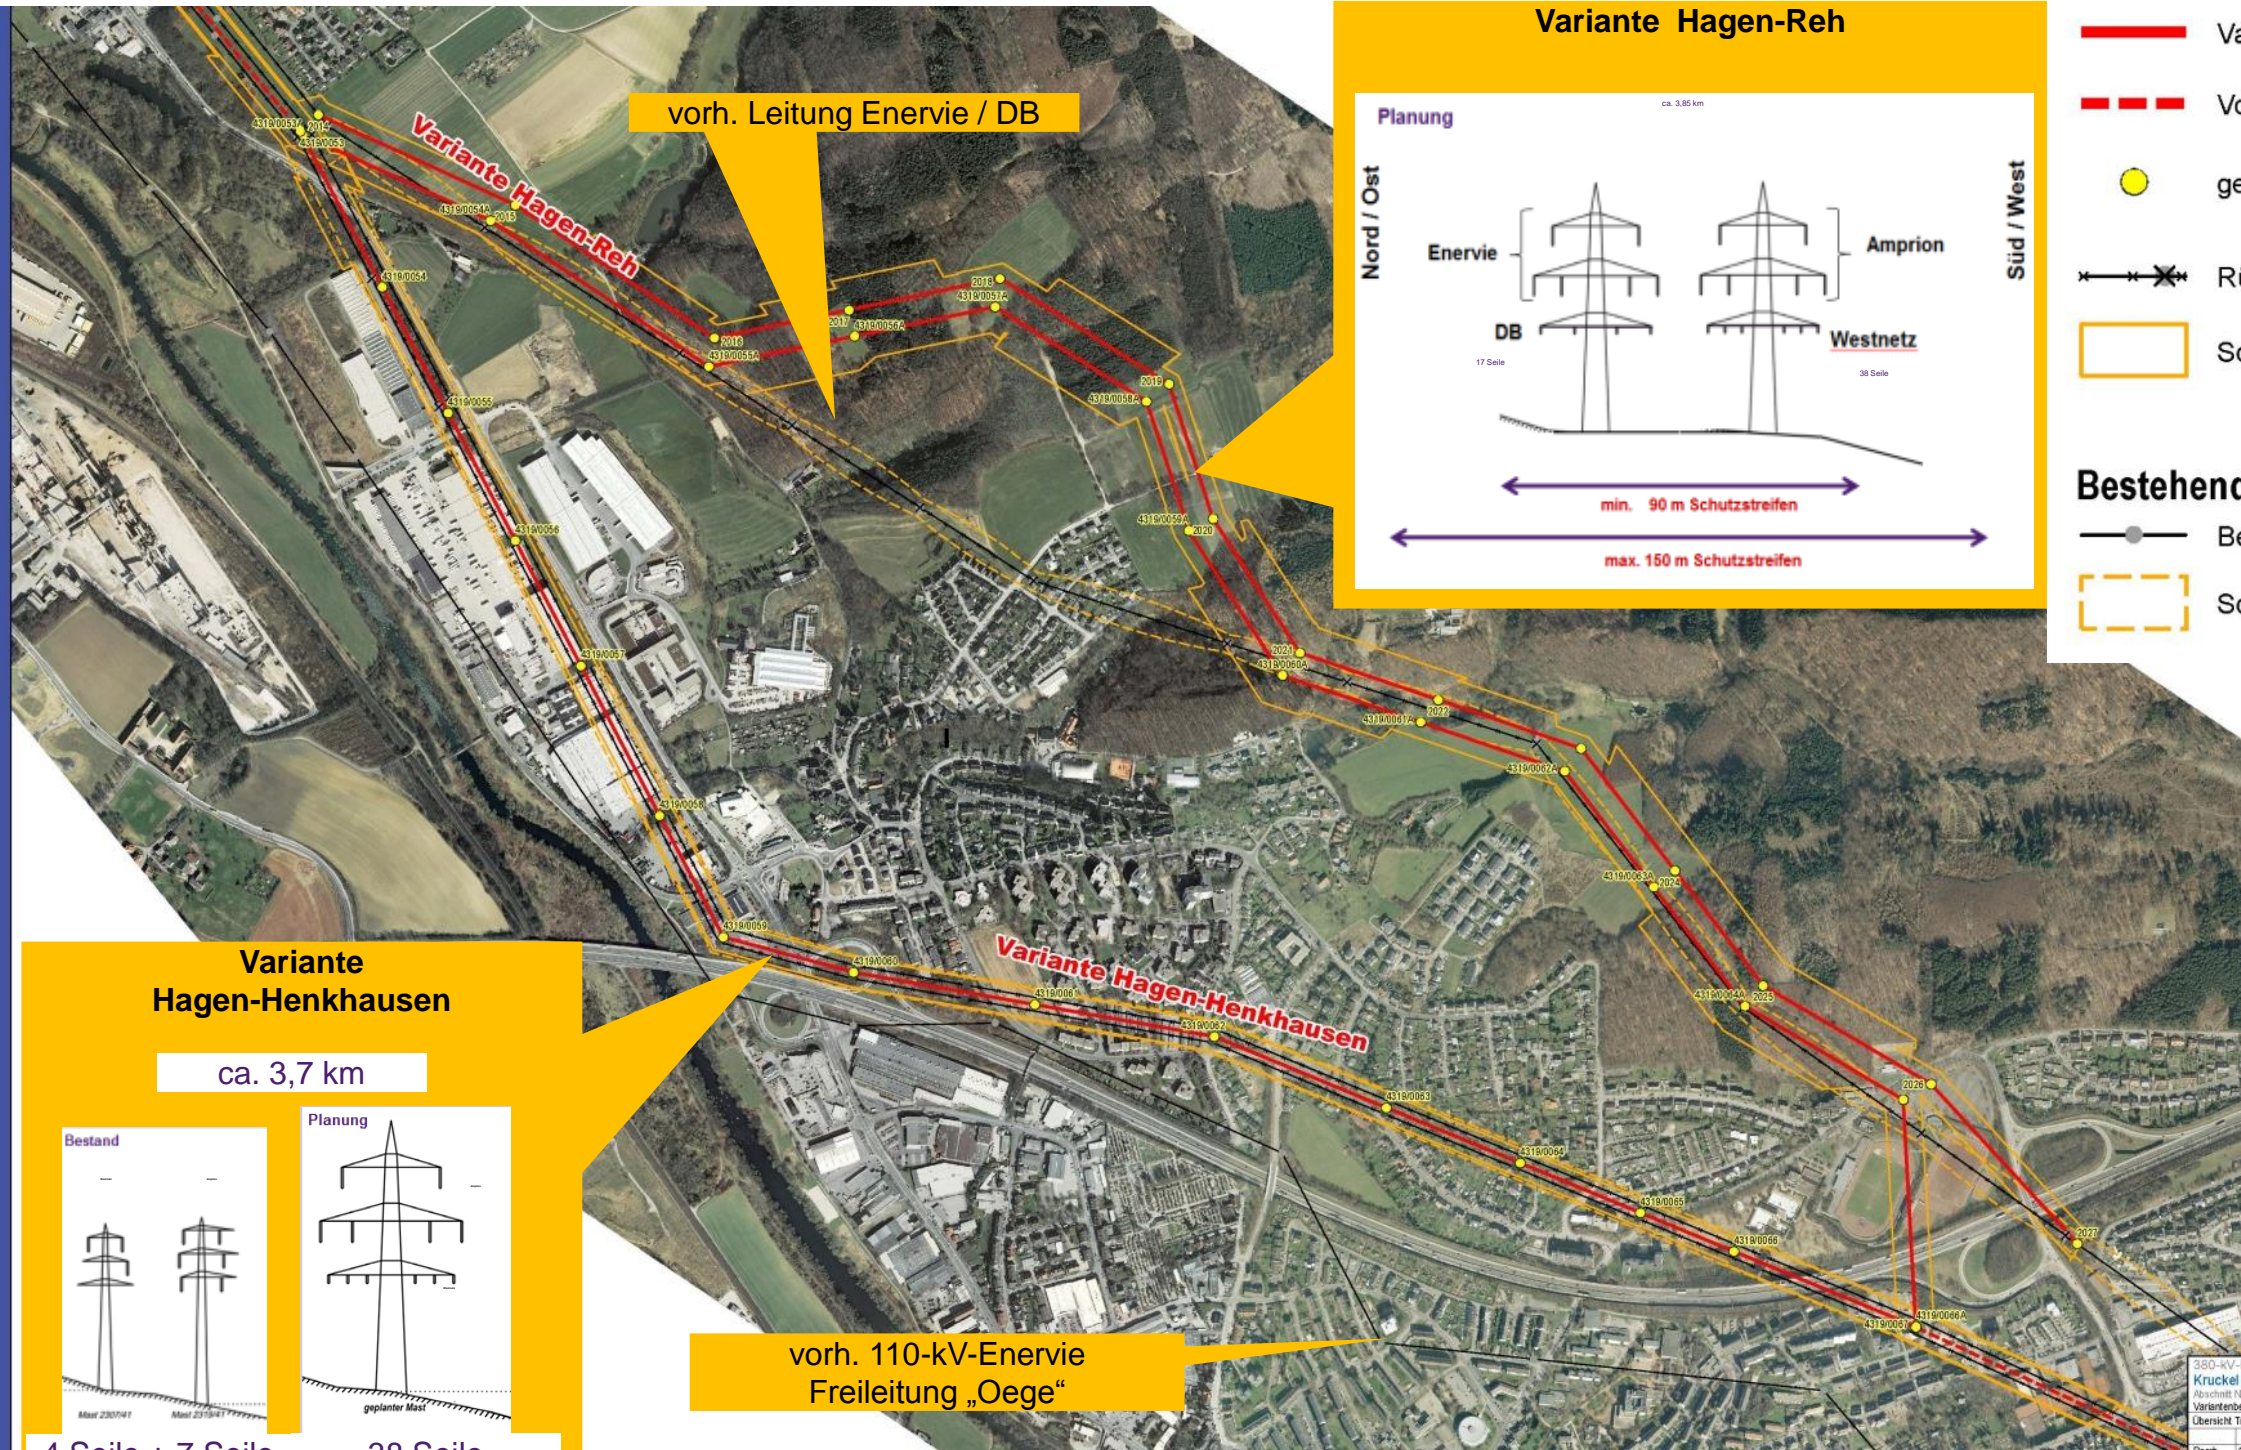

- Variante Hagen-Henkhausen
 - Variante Hagen-Reh
 - - - Vorzugstrasse BL 4319
 - geplanter Mastneubau
 - x — Rückbauleitung (-mast)
 - Schutzstreifen Planung
- Bestehende Leitungen**
- ● — Bestandsleitung
 - Schutzstreifen Bestand

Variante Hagen-Henkhausen

ca. 3,7 km

Bestand

4 Seile + 7 Seile

Planung

38 Seile

vorh. 110-kV-Energie Freileitung „Oege“

Hinweis: Die Darstellungen der Maste sind unmaßstäblich.

380-kV-Höchstspannungsfreileitung, Bl. 4319
 Kruckel (NRW) - Dauersberg (RLP)
 Abschnitt NRW - AZ: Garenfeld - Pkt. Ochsenkopf
 Variantenbezeichnung Hagen Reh / Henkhausen

Übersicht Trassenverlauf		Maßstab 1:5.000	Anlage 4
Datum	Name	Blatt 01	
08.02.2017	Ernst	Blatt 01	
08.02.2017	Plotrowski	Blatt 01	
08.02.2017	Kraus	Blatt 01	
07.02.2017		Blatt 01	

amprion