© 2014 Geobasisdaten:
LVermGeo Rheinland-Pfalz
vervielfältigt durch die

Amprion GmbH
BL
Rheinlandstamm 24, 44139 Dortmund

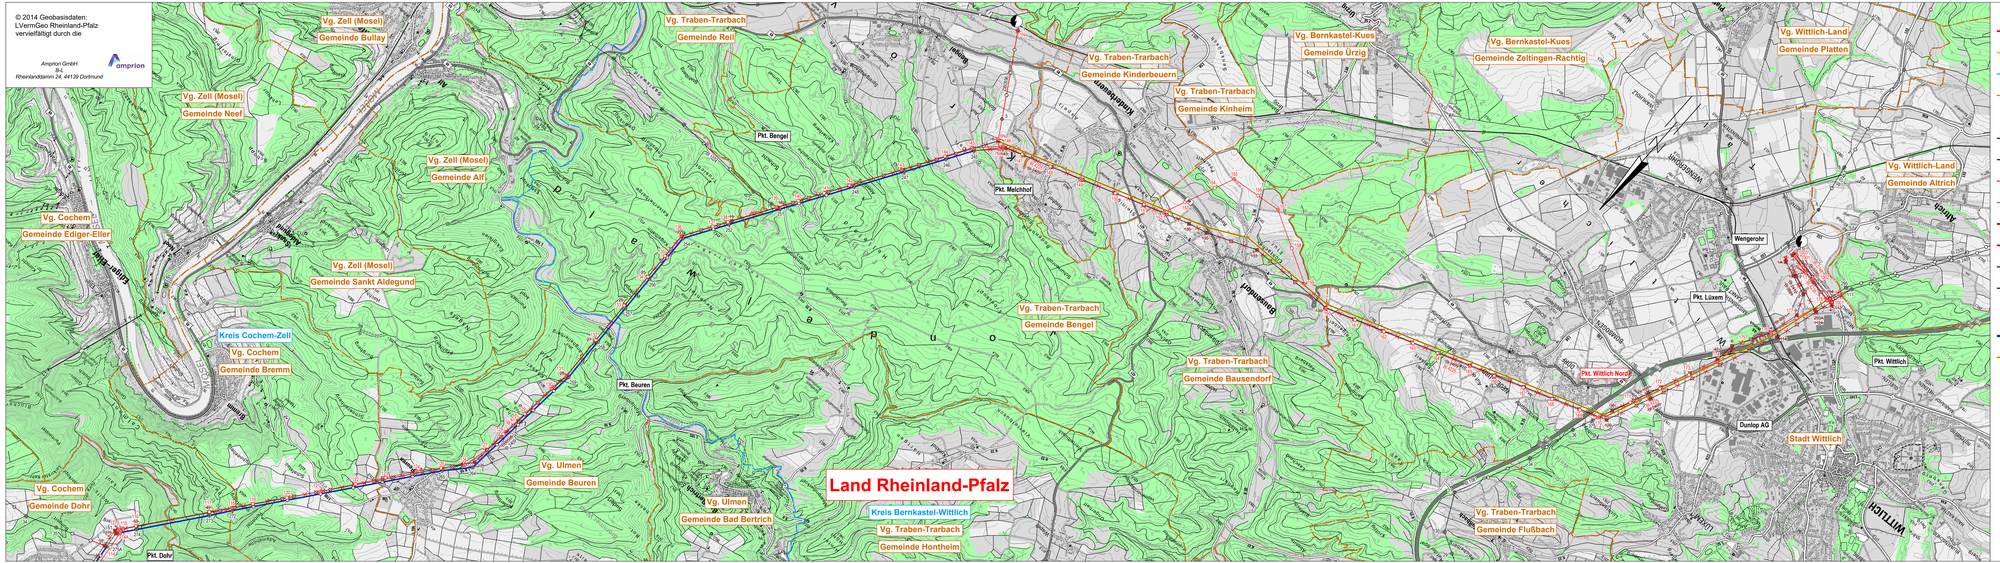

Legende

- Landesgrenze
- Reg.- Bez. Grenze
- Kreisgrenze
- Gemeindegrenze
- Umspannanlage
- Tragmast (vorhanden) mit Leitungsachse
- Abspannmast (vorhanden) mit Leitungsachse
- Tragmast (geplant) mit Leitungsachse
- Abspannmast (geplant) mit Leitungsachse
- gepl. Tragmast o. Altstandort und gepl. Leitung in vorh. Achse
- gepl. Abspannmast a. Altstandort und gepl. Leitung in vorh. Achse
- abzubauender Tragmast und abzubauende Leitung
- abzubauender Abspannmast und abzubauende Leitung
- Waldfläche
- gepl. 110-kV-Umbeseilung
- bereits zurückgebaute Leitung

Anlage 2

Auslegungsvermerk der Gemeinde
(Anhörungsverfahren gemäß § 43a EnWG i.V.m. § 73 VwVfG)

Der Plan hat ausgelegen in der Zeit vom ..... 20 .... bis ..... 20 ....

in der Gemeinde .....

Gemeinde

Siegel

Planfeststellungsvermerk der Planfeststellungsbehörde

Nach § 43b EnWG i.V.m. § 74 VwVfG planfestgestellt durch Beschluss vom ..... 20 ....

Planfeststellungsbehörde

Siegel

Auslegungsvermerk der Gemeinde
(Planfeststellungsbeschluss und festgestellter Plan (§ 43b EnWG i.V.m. § 74 VwVfG))

Der Planfeststellungsbeschluss und Ausfertigung des festgestellten Planes haben ausgelegen in der Zeit vom ..... 20 .... bis ..... 20 ....

in der Gemeinde .....

Gemeinde

Siegel

Blatt 2

Neubau der 110-/380-kV-Höchstspannungsfreileitung
Pkt. Metternich - Niederstedem, Bl.4225
Wengerohr, Bl.4235
Änderung von 220-kV-Höchstspannungsfreileitung
Niederstedem - Neuwied, Bl.2409
Änderung/ Demontage von 110-kV-Bahnstromleitung
Bengel - Koblenz, Nr.0596
Änderung von 110-kV-Hochspannungsfreileitung
Pkt. Pillig - Maifeld, Bl.1151
Anschluss Müden, Bl.0771
Anschluss Fankel, Bl.0783
Pkt. Bengel - Pünderich, Bl.1024
Laufeld - Pkt. Lüxem, Bl.1081
Wengerohr - Spangdahlem, Bl.0785
Wengerohr - Morbach, Bl.0748

Übersichtsplan
1 : 25000

verwendete TK 25: 5808, 5809, 5907, 5908, 5909, 6007, 6008

Ausgabe:	01.03.2019	12:00:00
Erstellt:	02.04.2015	16:17:08
Inhalt:	Planung	

OMEXOM
Technikzentrum, Büro Walsrode

amprion
Amprion GmbH
Betriebsstelle Netzplanung
Genehmigungen SüD / Umweltschutz Leitungen