
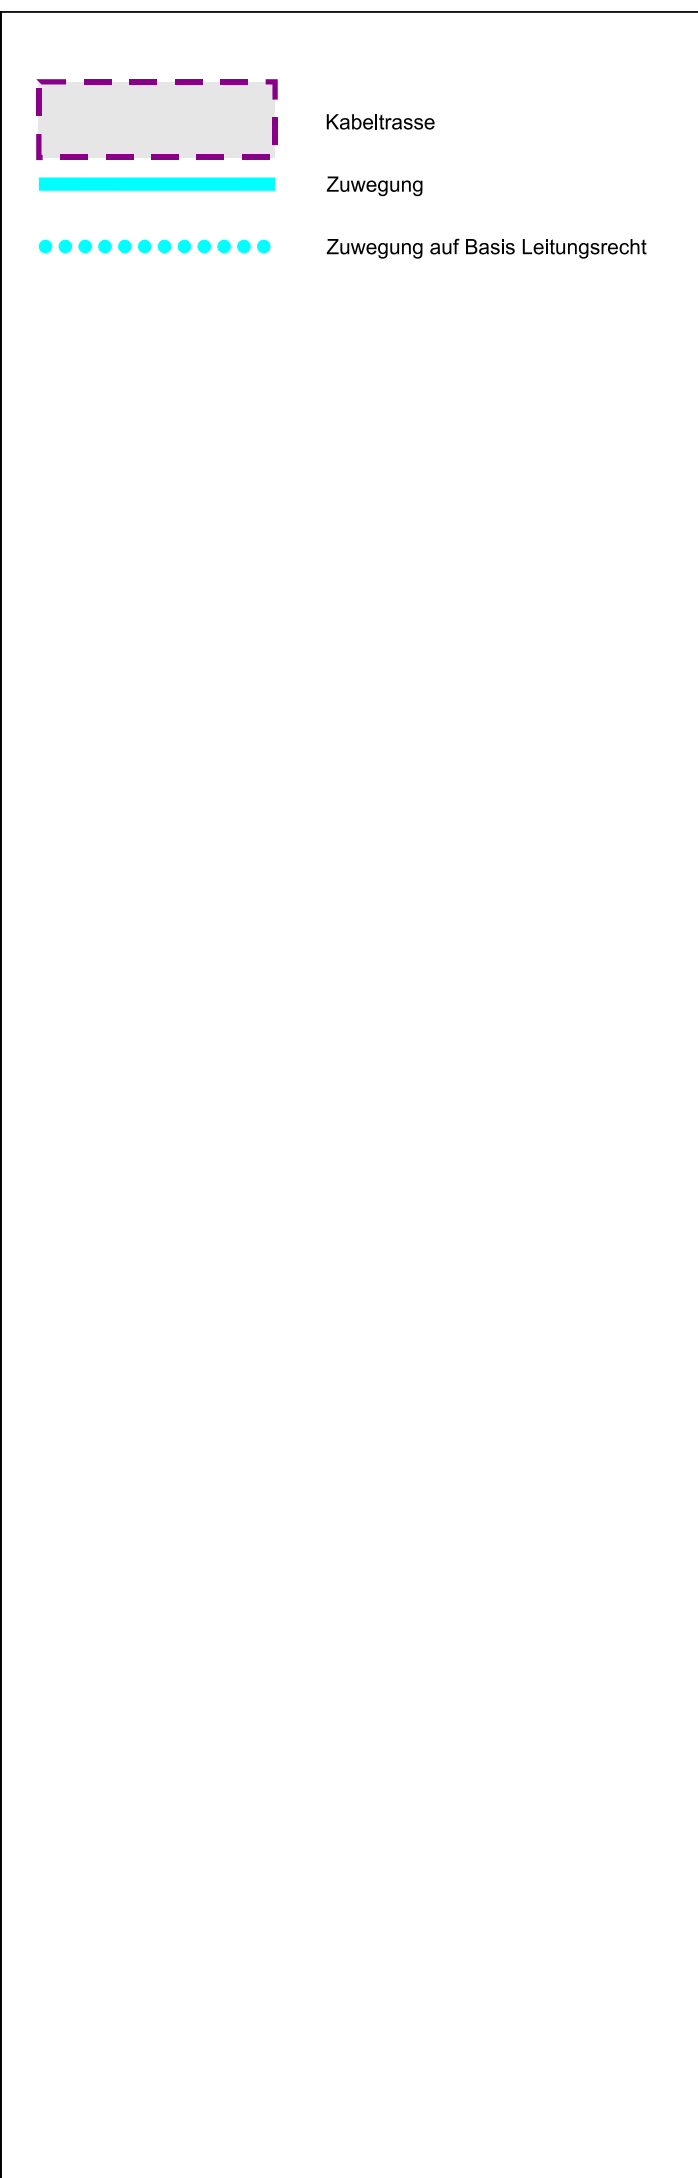


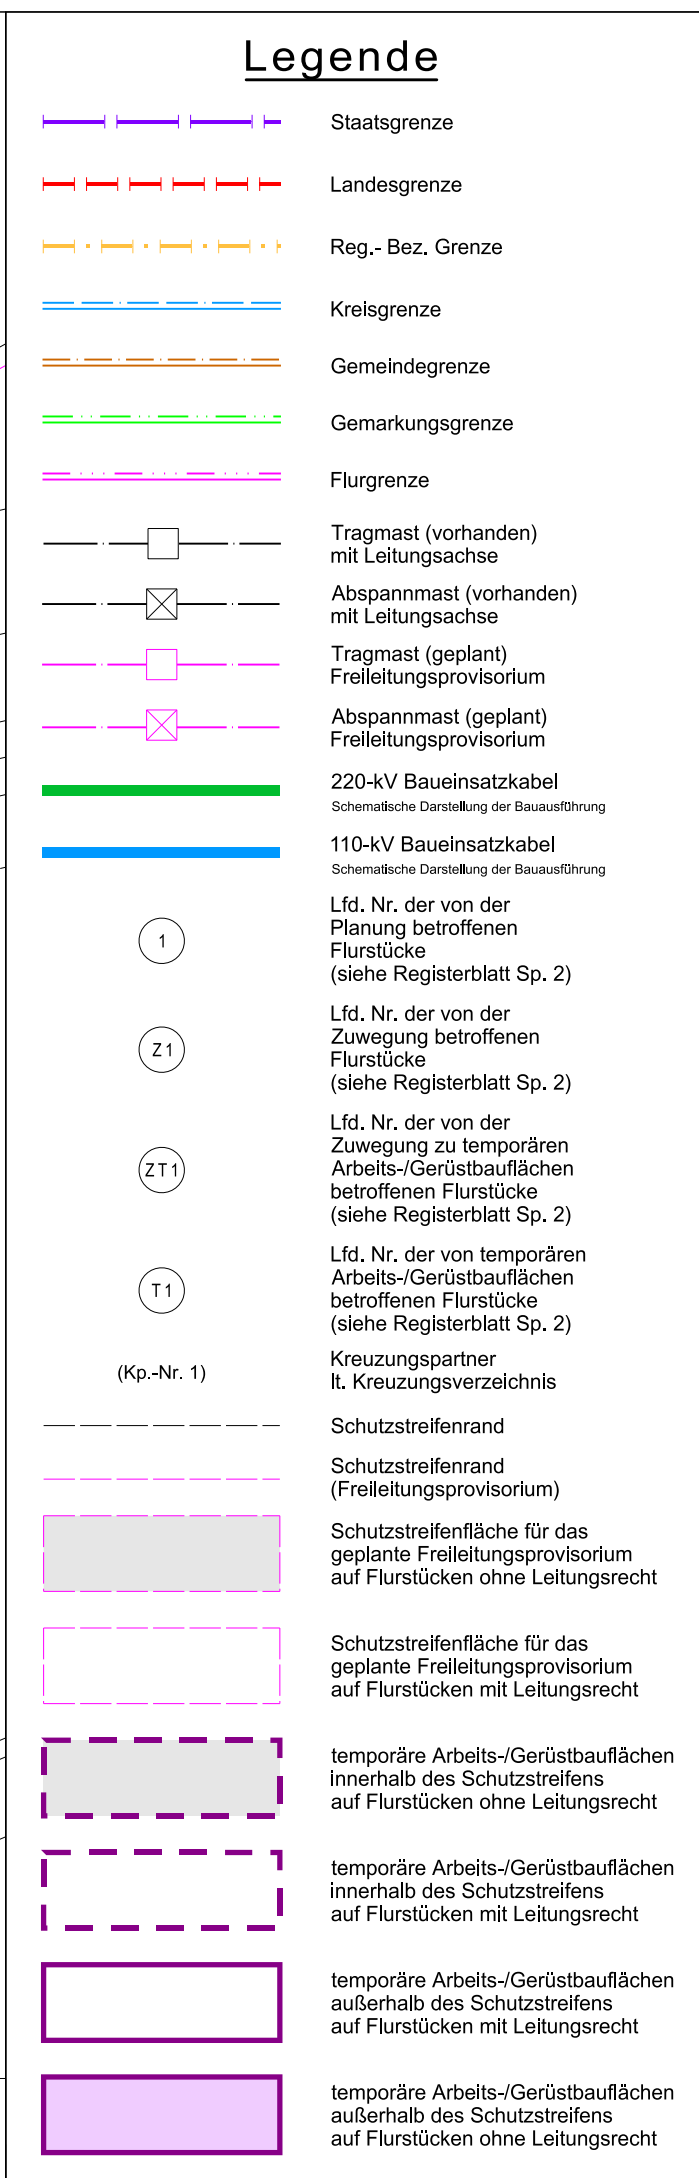

Anlage 13.4.3.1		
Auslegungsvermerk der Gemeinde (Öffentlichkeitsbeteiligung § 43b EnWG) Der Plan hat ausgelegen in der Zeit vom 20 ... bis 20 ... in der Gemeinde		
Gemeinde Siegel		
Planfeststellungsvermerk der Planfeststellungsbehörde Nach § 43b EnWG i.V.m. § 74 VwVfG planfestgestellt durch Beschluss vom 20 ...		
Planfeststellungsbehörde Siegel		
Auslegungsvermerk der Gemeinde (Planfeststellungsbeschluss und festgestellter Plan (§ 43b EnWG i.V.m. § 74 VwVfG)) Der Planfeststellungsbeschluss und Ausfertigung des festgestellten Planes haben ausgelegen in der Zeit vom 20 ... bis 20 ... in der Gemeinde		
Gemeinde Siegel		

Blatt 1

Temporäre Baumaßnahme

110-kV-Baueinsatzkabel

DB 0563

Abschnitt: 158 - 159

Lageplan

1:2000

von Mast Nr. 158 bis Mast Nr. 160

GEMARKUNG	:	BLATZHEIM
Gemeinde	:	Kerpen
Kreis	:	Rhein-Erft-Kreis
Reg.-Bez.	:	Köln
Land	:	Nordrhein-Westfalen
Katasteramt	:	Rhein-Erft-Kreis
Grundbuchamt	:	Kerpen

Stand:	27.06.2023	14:04:47
Erstellt:	03.11.2022	10:19:04
Inhalt:	Planung	

EUROPTEN