

© 2018 Geobasisdaten:  
LGN Landesvermessung +  
Geobasisinformation Niedersachsen  
vervielfältigt durch die  
Amprion GmbH  
Rheinlanddamm 24, 44139 Dortmund

### Legende

- Landesgrenze
- Reg.-Bez. Grenze
- Kreisgrenze
- Gemeindegrenze
- Umspannanlage
- Tragmast (vorhanden) mit Leitungssache
- Abspannmast (vorhanden) mit Leitungssache
- Tragmast (geplant) mit Leitungssache
- Abspannmast (geplant) mit Leitungssache
- Gepl. Tragmast am Altstandort und gepl. Leitung in vorh. Achse
- Gepl. Abspannmast am Altstandort und gepl. Leitung in vorh. Achse
- Abzubauender Tragmast und abzubauende Leitung
- Abzubauender Abspannmast und abzubauende Leitung
- Waldfläche

### Eintragungen in diesem Farbton

- neuer Planungsstand
- gekreuzt/durchgestrichen
- ehemalsiger Planungsstand

### Anlage 2.1

Auslegungsvermerk der Gemeinde (Öffentlichkeitsbeteiligung § 43b EnWG)  
Der Plan hat ausgelegen in der Zeit  
vom ..... 20 .....

Gemeinde .....  
In der Gemeinde .....  
Seigel

Planfeststellungsvermerk der Planfeststellungsbehörde  
Nach § 43b EnWG i.V.m. § 74 VwVfG planfestgestellt durch Beschluss  
vom ..... 20 .....

Planfeststellungsbehörde .....  
Seigel

Auslegungsvermerk der Gemeinde (Planfeststellungsbeschluss und festgestellter Plan (§ 43b EnWG i.V.m. § 74 VwVfG))  
Der Planfeststellungsbeschluss und Ausfertigung des festgestellten Planes haben ausgelegen in der Zeit  
vom ..... 20 .....


Gemeinde .....  
In der Gemeinde .....  
Seigel

### Neubau der 110-/380-kV-Höchstspannungsfreileitung Wesel - Pkt. Meppen, Bl. 4201

Abschnitt: Pkt. Haddorfer See - Pkt. Ohne  
Abschnitt: Pkt. Ohne - Pkt. Ochtel  
Abschnitt: Pkt. Ochtel - Ochtel  
Abschnitt: Pkt. Ochtel - Pkt. Lohne Süd

### Übersichtsplan 1 : 25000

Zur Plananfertigung verwendete TK 25:	3509, 3609, 3610, 3709, 3710
Stand:	04.02.2022 13:03:06
Erstellt:	10.02.2011 09:50:12
Inhalt:	Planung

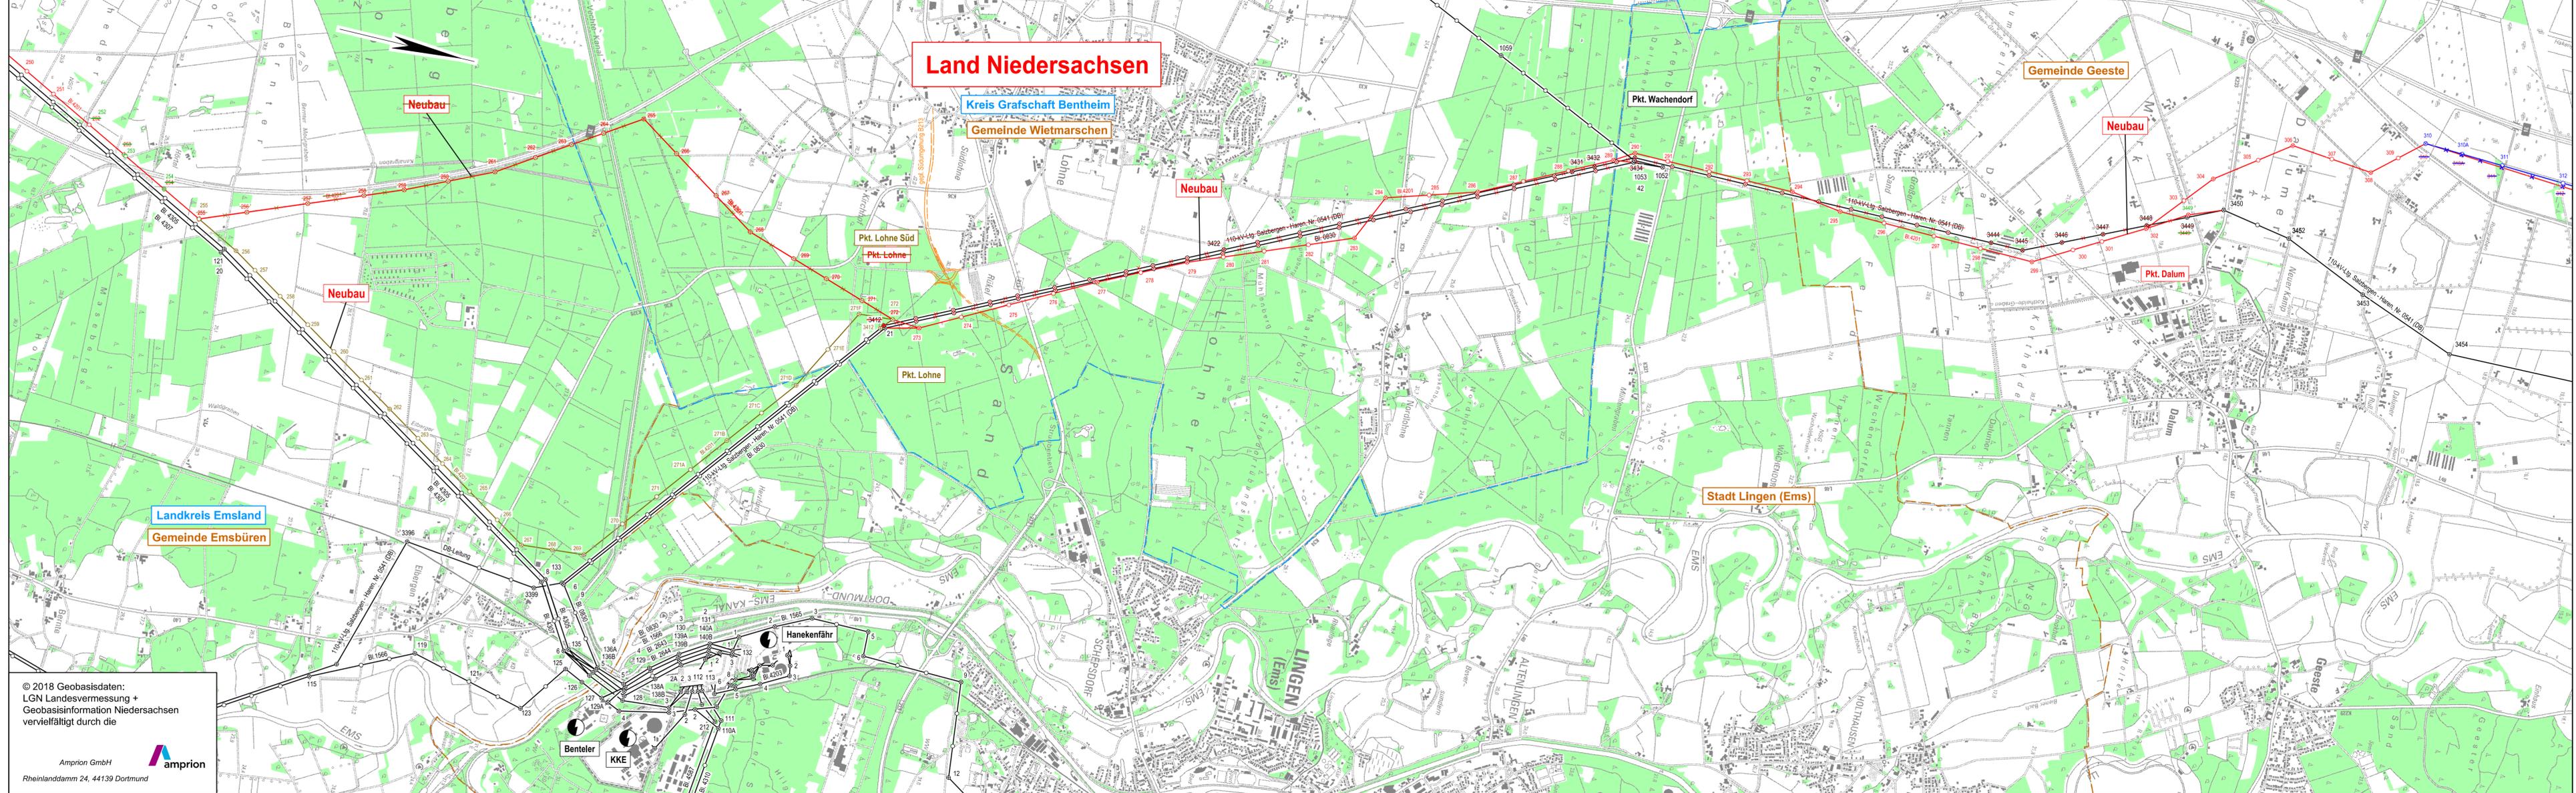

### Legende

- Landesgrenze
- Reg.-Bez. Grenze
- Kreisgrenze
- Gemeindegrenze
- Umspannanlage
- Tragmast (vorhanden) mit Leitungsachse
- Abspannmast (vorhanden) mit Leitungsachse
- Tragmast (geplant) mit Leitungsachse
- Abspannmast (geplant) mit Leitungsachse
- Gepl. Tragmast am Altstandort und gepl. Leitung in vorh. Achse
- Gepl. Abspannmast am Altstandort und gepl. Leitung in vorh. Achse
- Abzubauender Tragmast und abzubauende Leitung
- Abzubauender Abspannmast und abzubauende Leitung
- Waldfläche
- Planung nachrichtlich übernommen

Eintragungen in diesem Farbton

- neuer Planungsstand
- gekreuzt/durchgestrichen
- ehemalsiger Planungsstand

Anlage 2.1	
Auslegungsvermerk der Gemeinde (Öffentlichkeitsbeteiligung § 43b EnWG)	
Der Plan hat ausgelegen in der Zeit	vom ..... 20 .... bis ..... 20 ....
In der Gemeinde .....	
Gemeinde	(Siegel)
Planfeststellungsvermerk der Planfeststellungsbehörde	
Nach § 43b EnWG i.V.m. § 74 VwVfG planfestgestellt durch Beschluss	vom ..... 20 ....
Planfeststellungsbehörde	(Siegel)
Auslegungsvermerk der Gemeinde (Planfeststellungsbeschluss und festgestellter Plan (§ 43b EnWG i.V.m. § 74 VwVfG))	
Der Planfeststellungsbeschluss und Ausfertigung des festgestellten Planes haben ausgelegen in der Zeit	vom ..... 20 .... bis ..... 20 ....
In der Gemeinde .....	
Gemeinde	(Siegel)

Blatt 1002

**Neubau der 110/380-kV-Höchstspannungsfreileitung  
Wesel - Pkt. Meppen, Bl. 4201**

Abschnitt: Pkt. Öchtel - Pkt. Lohne Süd  
Abschnitt: Pkt. Lohne Süd - Pkt. Lohne  
Abschnitt: Pkt. Lohne - Pkt. Wachendorf  
Abschnitt: Pkt. Wachendorf - Pkt. Dalum  
Abschnitt: Pkt. Dalum - Pkt. Meppen


**Änderung der 110-kV-Hochspannungsfreileitung  
Anschluß Hanekenfähr, Bl. 0830**

Änderung der 110-kV-Bahnstromleitung  
**Salzbergen - Haren, Nr. 0541**

**Übersichtsplan  
1 : 25000**

Zur Plananfertigung verwendete TK 25: 3308, 3309, 3408, 3409, 3509

Stand:	04.02.2022	13:00:33
Erstellt:	09.01.2020	09:54:12
Inhalt:	Planung	

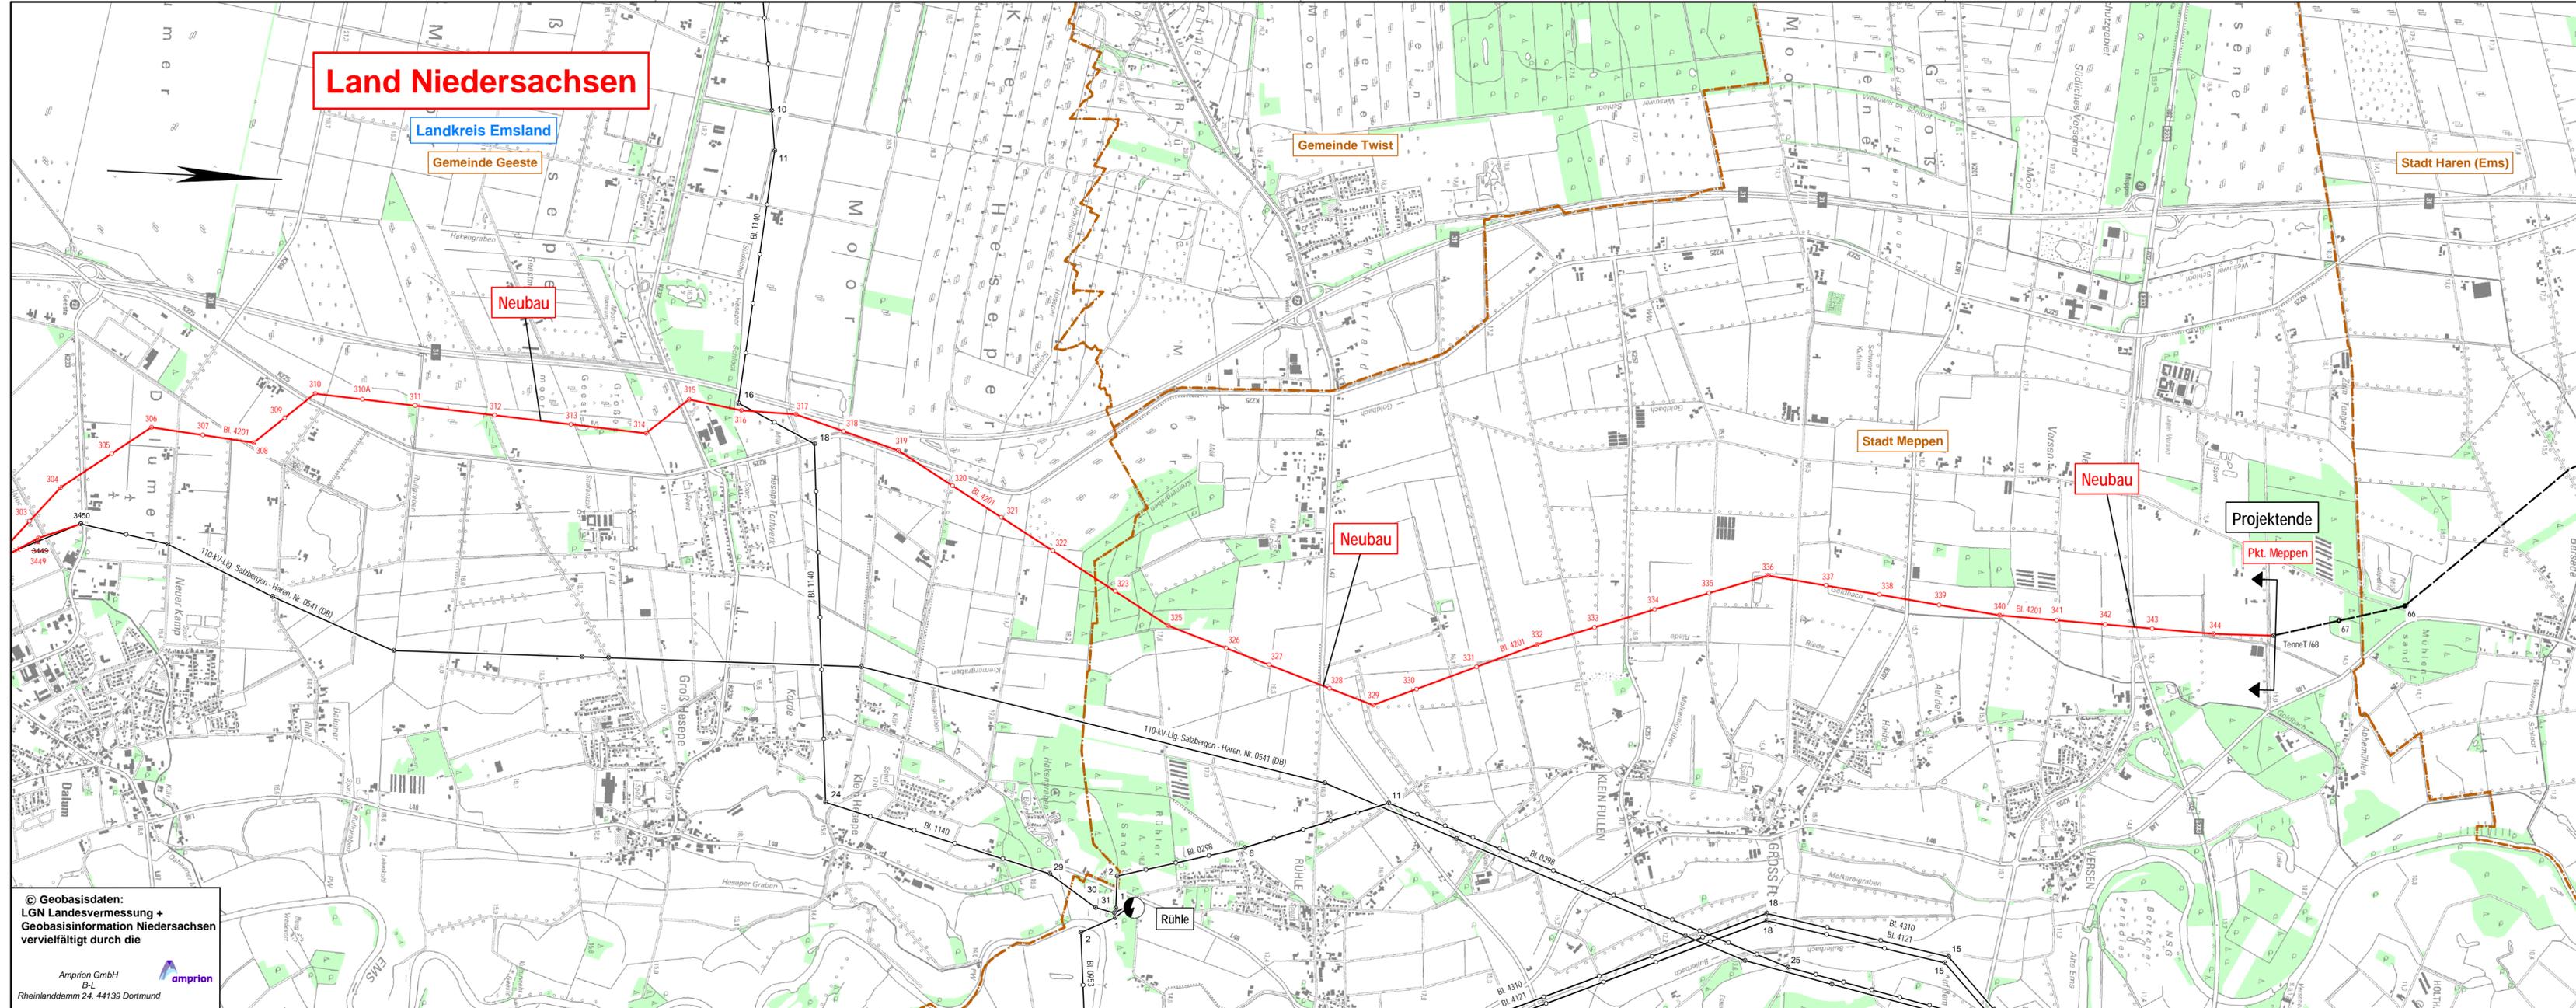

- ### Legende
- - - - - Landesgrenze
  - - - - - Reg.-Bez. Grenze
  - - - - - Kreisgrenze
  - - - - - Gemeindegrenze
  - Umspannanlage
  - Tragmast (vorhanden) mit Leitungssache
  - Abspannmast (vorhanden) mit Leitungssache
  - Tragmast (geplant) mit Leitungssache
  - ⊗ Abspannmast (geplant) mit Leitungssache
  - Gepl. Tragmast am Altstandort und gepl. Leitung in vorh. Achse
  - ⊗ Gepl. Abspannmast a. Altstandort und gepl. Leitung in vorh. Achse
  - ✕ Abzubauender Tragmast und abzubauende Leitung
  - ✕ Abzubauender Abspannmast und abzubauende Leitung
  - Waldfläche

## Anlage 2.1

---

**Auslegungsvermerk der Gemeinde**  
(Öffentlichkeitsbeteiligung § 43b EnWG)

Der Plan hat ausgelegen in der Zeit

	vom .....	20 ....
	bis .....	20 ....

in der Gemeinde .....

(Siegel)

---

**Planfeststellungsvermerk der Planfeststellungsbehörde**

Nach § 43b EnWG i.V.m. § 74 VwVfG planfestgestellt durch Beschluss

	vom .....	20 ....
--	-----------	---------

Planfeststellungsbehörde

(Siegel)

---

**Auslegungsvermerk der Gemeinde**  
(Planfeststellungsbeschluss und festgestellter Plan (§ 43b EnWG i.V.m. § 74 VwVfG))

Der Planfeststellungsbeschluss und Ausfertigung des festgestellten Planes haben ausgelegen in der Zeit

	vom .....	20 ....
	bis .....	20 ....

in der Gemeinde .....

(Siegel)

---

Blatt 3

**Neubau der 110-/380-kV-Höchstspannungsfreileitung**  
**Wesel - Pkt. Meppen, BI.4201**  
 Abschnitt: Pkt. Dalum - Pkt. Meppen

Änderung der 110-kV-Bahnstromleitung  
**Salzbergen - Haren, Nr. 0541**

## Übersichtsplan

### 1 : 25000

Revisionsstand: 30.06.2017

---

Zur Plananfertigung verwendete TK 25: 3208, 3209, 3308, 3309, 3408, 3409

Ausgabe:	29.05.2015	10:56:41	
Erstellt:	10.02.2011	09:57:37	
Inhalt:	Planung		

**SAG**

**amprion**

Amprion GmbH  
B-LP / Projekte  
A-AK / Genehmigungen Nord

© Geobasisdaten:  
LGN Landesvermessung +  
Geobasisinformation Niedersachsen  
vervielfältigt durch die

Amprion GmbH  
B-L  
Rheinlanddamm 24, 44139 Dortmund