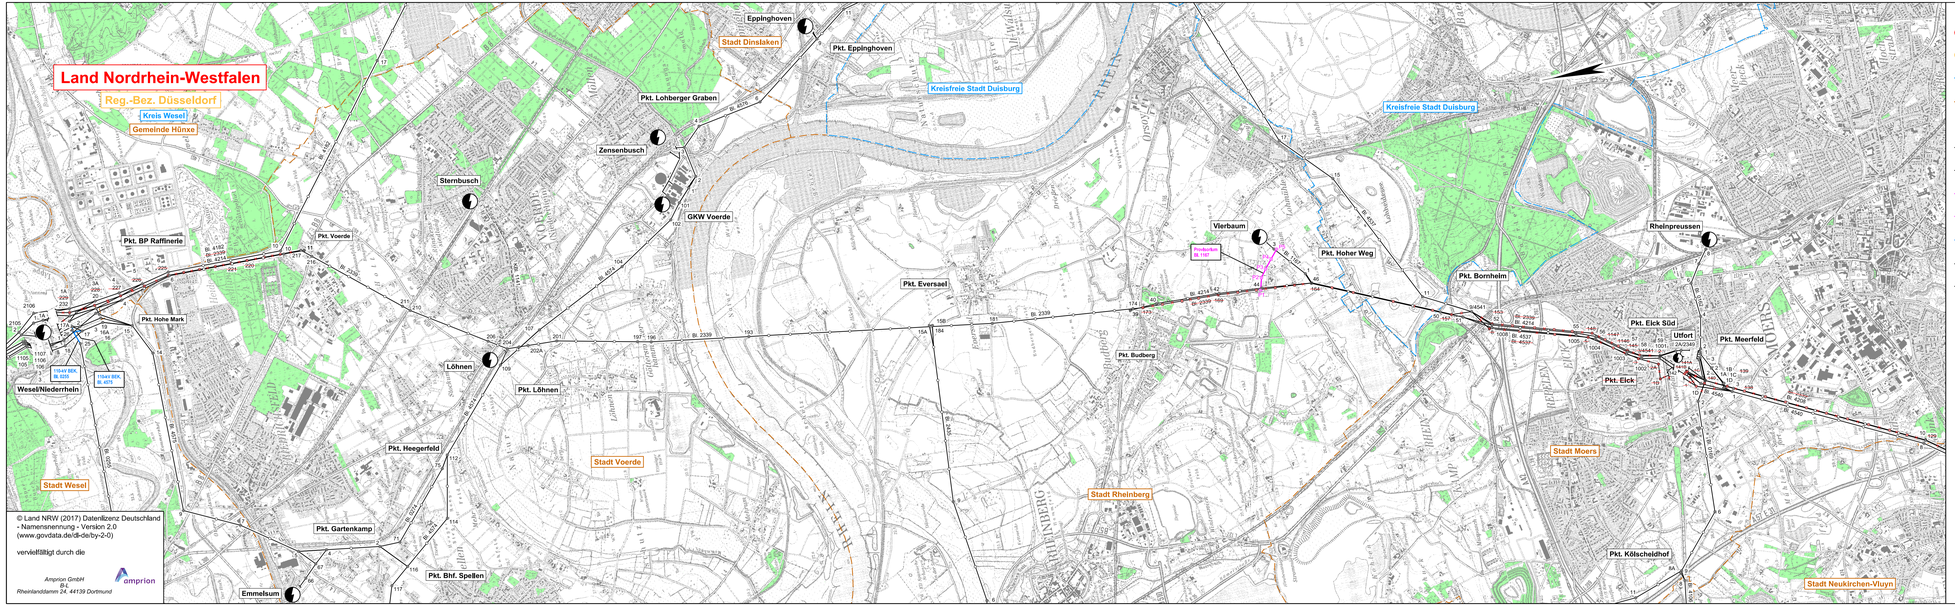

Legende

- Landesgrenze
- Reg.- Bez. Grenze
- Kreisgrenze
- Gemeindegrenze
- Umspannanlage (Bestand)
- Tragmast (vorhanden) mit Leitungsachse
- Abspannmast (vorhanden) mit Leitungsachse
- Tragmast (geplant) Freileitungsprovisorium
- Abspannmast (geplant) Freileitungsprovisorium
- 110-kV Baueinsatzkabel (BEK)
- Abzubauender Tragmast und abzubauende Leitung
- Abzubauender Abspannmast und abzubauende Leitung
- Waldfläche

Anlage 12.1

Auslegungsvermerk der Gemeinde
(Öffentlichkeitsbeteiligung § 43b EnWG)

Der Plan hat ausgelegen in der Zeit vom ..... 20 ....
bis ..... 20 ....

in der Gemeinde .....

Gemeinde

Siegel

Planfeststellungsvermerk der Planfeststellungsbehörde

Nach § 43b EnWG i.V.m. § 74 VwVfG planfestgestellt durch Beschluss vom ..... 20 ....

Planfeststellungsbehörde

Siegel

Auslegungsvermerk der Gemeinde
(Planfeststellungsbeschluss und festgestellter Plan (§ 43b EnWG i.V.m. § 74 VwVfG))

Der Planfeststellungsbeschluss und Ausfertigung des festgestellten Planes haben ausgelegen in der Zeit vom ..... 20 ....
bis ..... 20 ....

in der Gemeinde .....

Gemeinde

Siegel

Blatt 1

Temporäre Baumaßnahmen

110-kV-Baueinsatzkabel, Bl. 0255
110-kV-Baueinsatzkabel, Bl. 4575
110-kV-Frltg.-Provisorium, Bl. 1167

Übersichtsplan
1 : 25000

Zur Plananfertigung verwendete TK 25: 5113, 5212, 5213, 5214, 5313

Stand:	19.07.2019	09:15:33
Erstellt:	27.11.2017	09:45:15
Inhalt:	Planung	

SPIE SAG GmbH

amprion
Amprion GmbH
Bvt.P / Bartlett / Projektleitung
AsPN / Genehmigungen Leitungen Nord