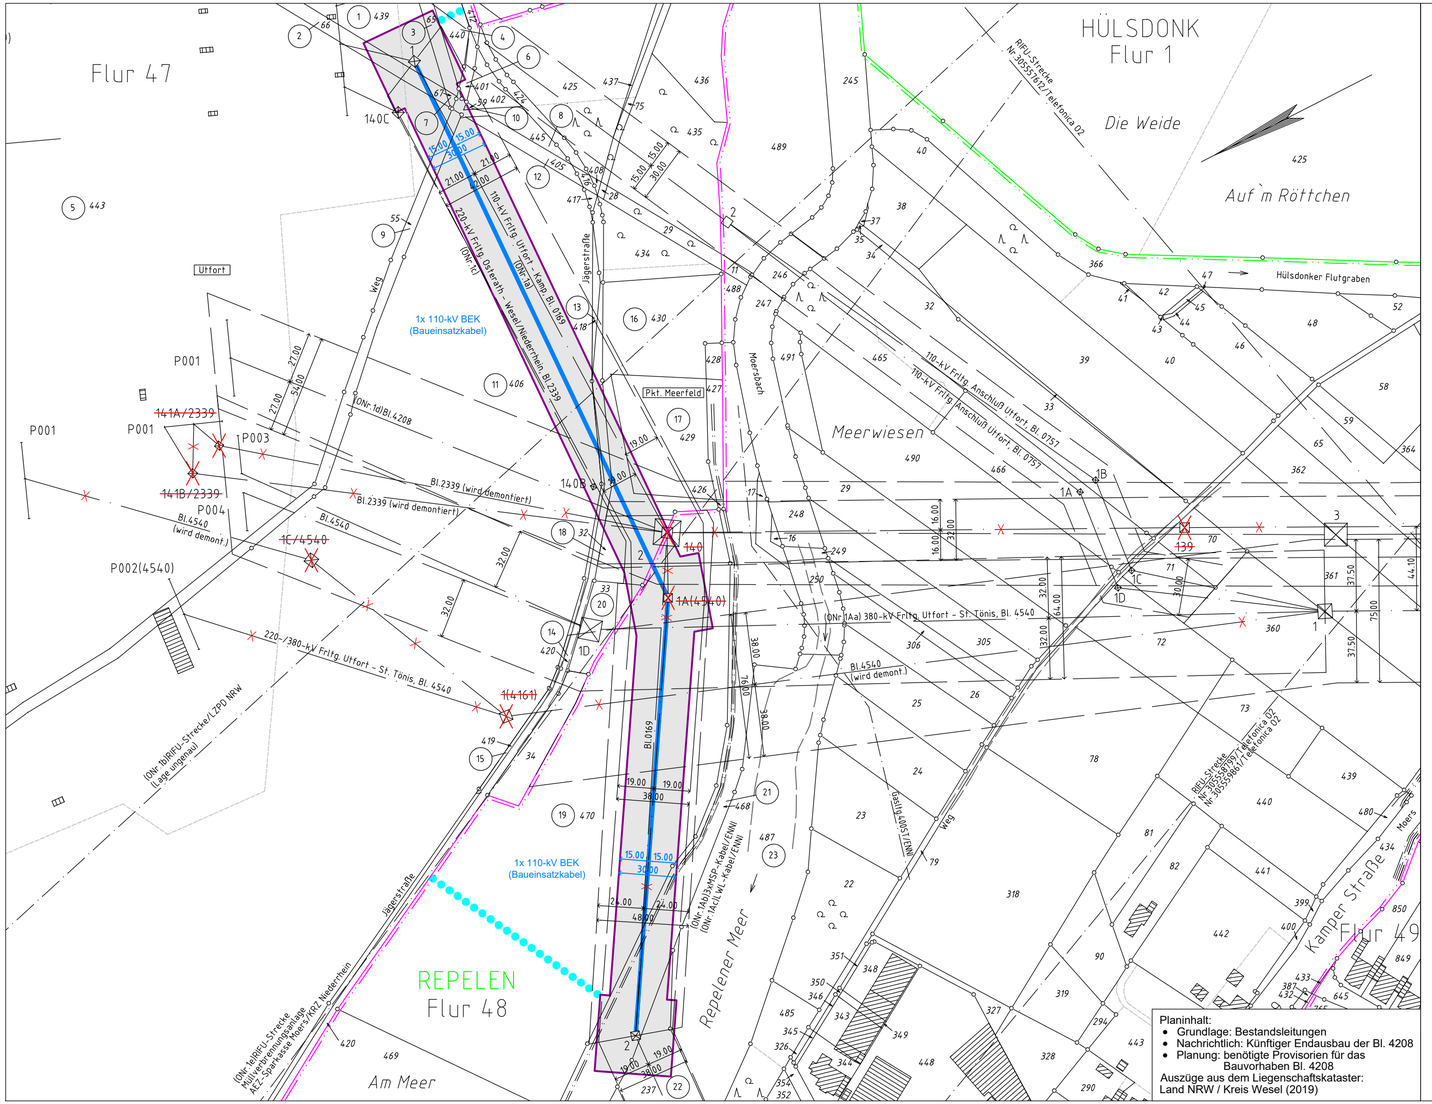

Legende

- Staatsgrenze
- Landesgrenze
- Reg.- Bez. Grenze
- Kreisgrenze
- Gemeindegrenze
- Gemarkungsgrenze
- Flurgrenze
- Tragmast (vorhanden) mit Leitungsachse
- Abspannmast (vorhanden) mit Leitungsachse
- 220-kV Baueinsatzkabel (Schematische Darstellung der Bauausführung)
- 110-kV Baueinsatzkabel (Schematische Darstellung der Bauausführung)
- 1 — Lfd. Nr. der von der Planung betroffenen Flurstücke (siehe Registerblatt Sp. 2)
- Z1 — Lfd. Nr. der von der Zuwegung betroffenen Flurstücke (siehe Registerblatt Sp. 2)
- T1 — Lfd. Nr. der von temporären Arbeitsflächen betroffenen Flurstücke (siehe Registerblatt Sp. 2)
- (ONr.1a) — Objektnummer lt. Kreuzungsverzeichnis
- Schutzstreifenrand (Freileitung)
- Kabeltrasse
- Zuwegung
- Zuwegung auf Basis Leitungsrecht (nachrichtliche Darstellung)

Anlage 12.4.4.1

Auslegungsvermerk der Gemeinde
(Öffentlichkeitsbeteiligung § 43b EnWG)

Der Plan hat ausgelegen in der Zeit vom ..... 20 ....
bis ..... 20 ....

in der Gemeinde .....

Gemeinde

Siegel

Planfeststellungsvermerk der Planfeststellungsbehörde

Nach § 43b EnWG i.V.m. § 74 VwVfG planfestgestellt durch Beschluss vom ..... 20 ....

Planfeststellungsbehörde

Siegel

Auslegungsvermerk der Gemeinde
(Planfeststellungsbeschluss und festgestellter Plan (§ 43b EnWG i.V.m. § 74 VwVfG))

Der Planfeststellungsbeschluss und Ausfertigung des festgestellten Planes haben ausgelegen in der Zeit vom ..... 20 ....
bis ..... 20 ....

in der Gemeinde .....

Gemeinde

Siegel

Blatt 1

Temporäre Baumaßnahme
110-kV-Baueinsatzkabel
Bl. 0169

Abschnitt: Utfort - Pkt. Meerfeld
Abschnitt: Pkt. Meerfeld - Pkt. Kölscheidhof

Lageplan

1:2000

von Mast Nr. 1 bis Mast Nr. 2

GEMARKUNG	:	REPELEN	HÜLSDONK
Gemeinde	:	Moers	Moers
Kreis	:	Wesel	Wesel
Reg.-Bez.	:	Düsseldorf	Düsseldorf
Land	:	Nordrhein-Westfalen	Nordrhein-Westfalen
Katasteramt	:	Kreis Wesel	Kreis Wesel
Grundbuchamt	:	Moers	Moers

Ausgabe:	19.07.2019	14:50:10
Erstellt:	06.05.2019	10:28:44
Inhalt:	Planung	

OMEXOM
Technikzentrum, Büro Walsrode

WESTNETZ
DRW–S–L
Teil von innogy