

Höchstspannungsleitung BBPIG Vorhaben Nr. 1 – A-Nord (Emden Ost – Osterath)

Abschnitt: NDS3 Gemeindegrenze Wietmarschen/ Nordhorn bis zur Bundesländergrenze von Niedersachsen und Nordrhein-Westfalen

H6 – Forstrechtliche Belange

H6.3 – Blattschnittübersicht

Legende

Planung

- Trassenachse
- SL1010 Stationierung
- Abschnittsgrenze Planfeststellung
- Blattschnitte M 1 : 2.000

Verwaltungsgrenzen

- Staatsgrenze
- Landesgrenze
- Landkreis, kreisfreie Stadt

0 0,5 1 2 Kilometer
© GeoBasis-DE / BKG 2022

Festgestellt nach § 24 NABEG:
Bonn, den

Vorhabenträgerin:



Amprion GmbH
Robert-Schuman-Straße 7
44263 Dortmund

Projekt:

A-Nord
BBPIG Vorhaben Nr. 1
Emden Ost - Osterath

erstellt durch:



Ing.- und Planungsbüro LANGE GmbH & Co. KG
Carl-Peschken-Straße 12
47441 Moers

Blattgröße: 420 x 297 mm

Bearbeitet: LMS

Gezeichnet: WAL


Geprüft: JUS

Maßstab: 1:50.000

Stand: Oktober 2023, V1.0

Anlage: H6.3 – Blattschnittübersicht

Blattnummer: 1 von 3

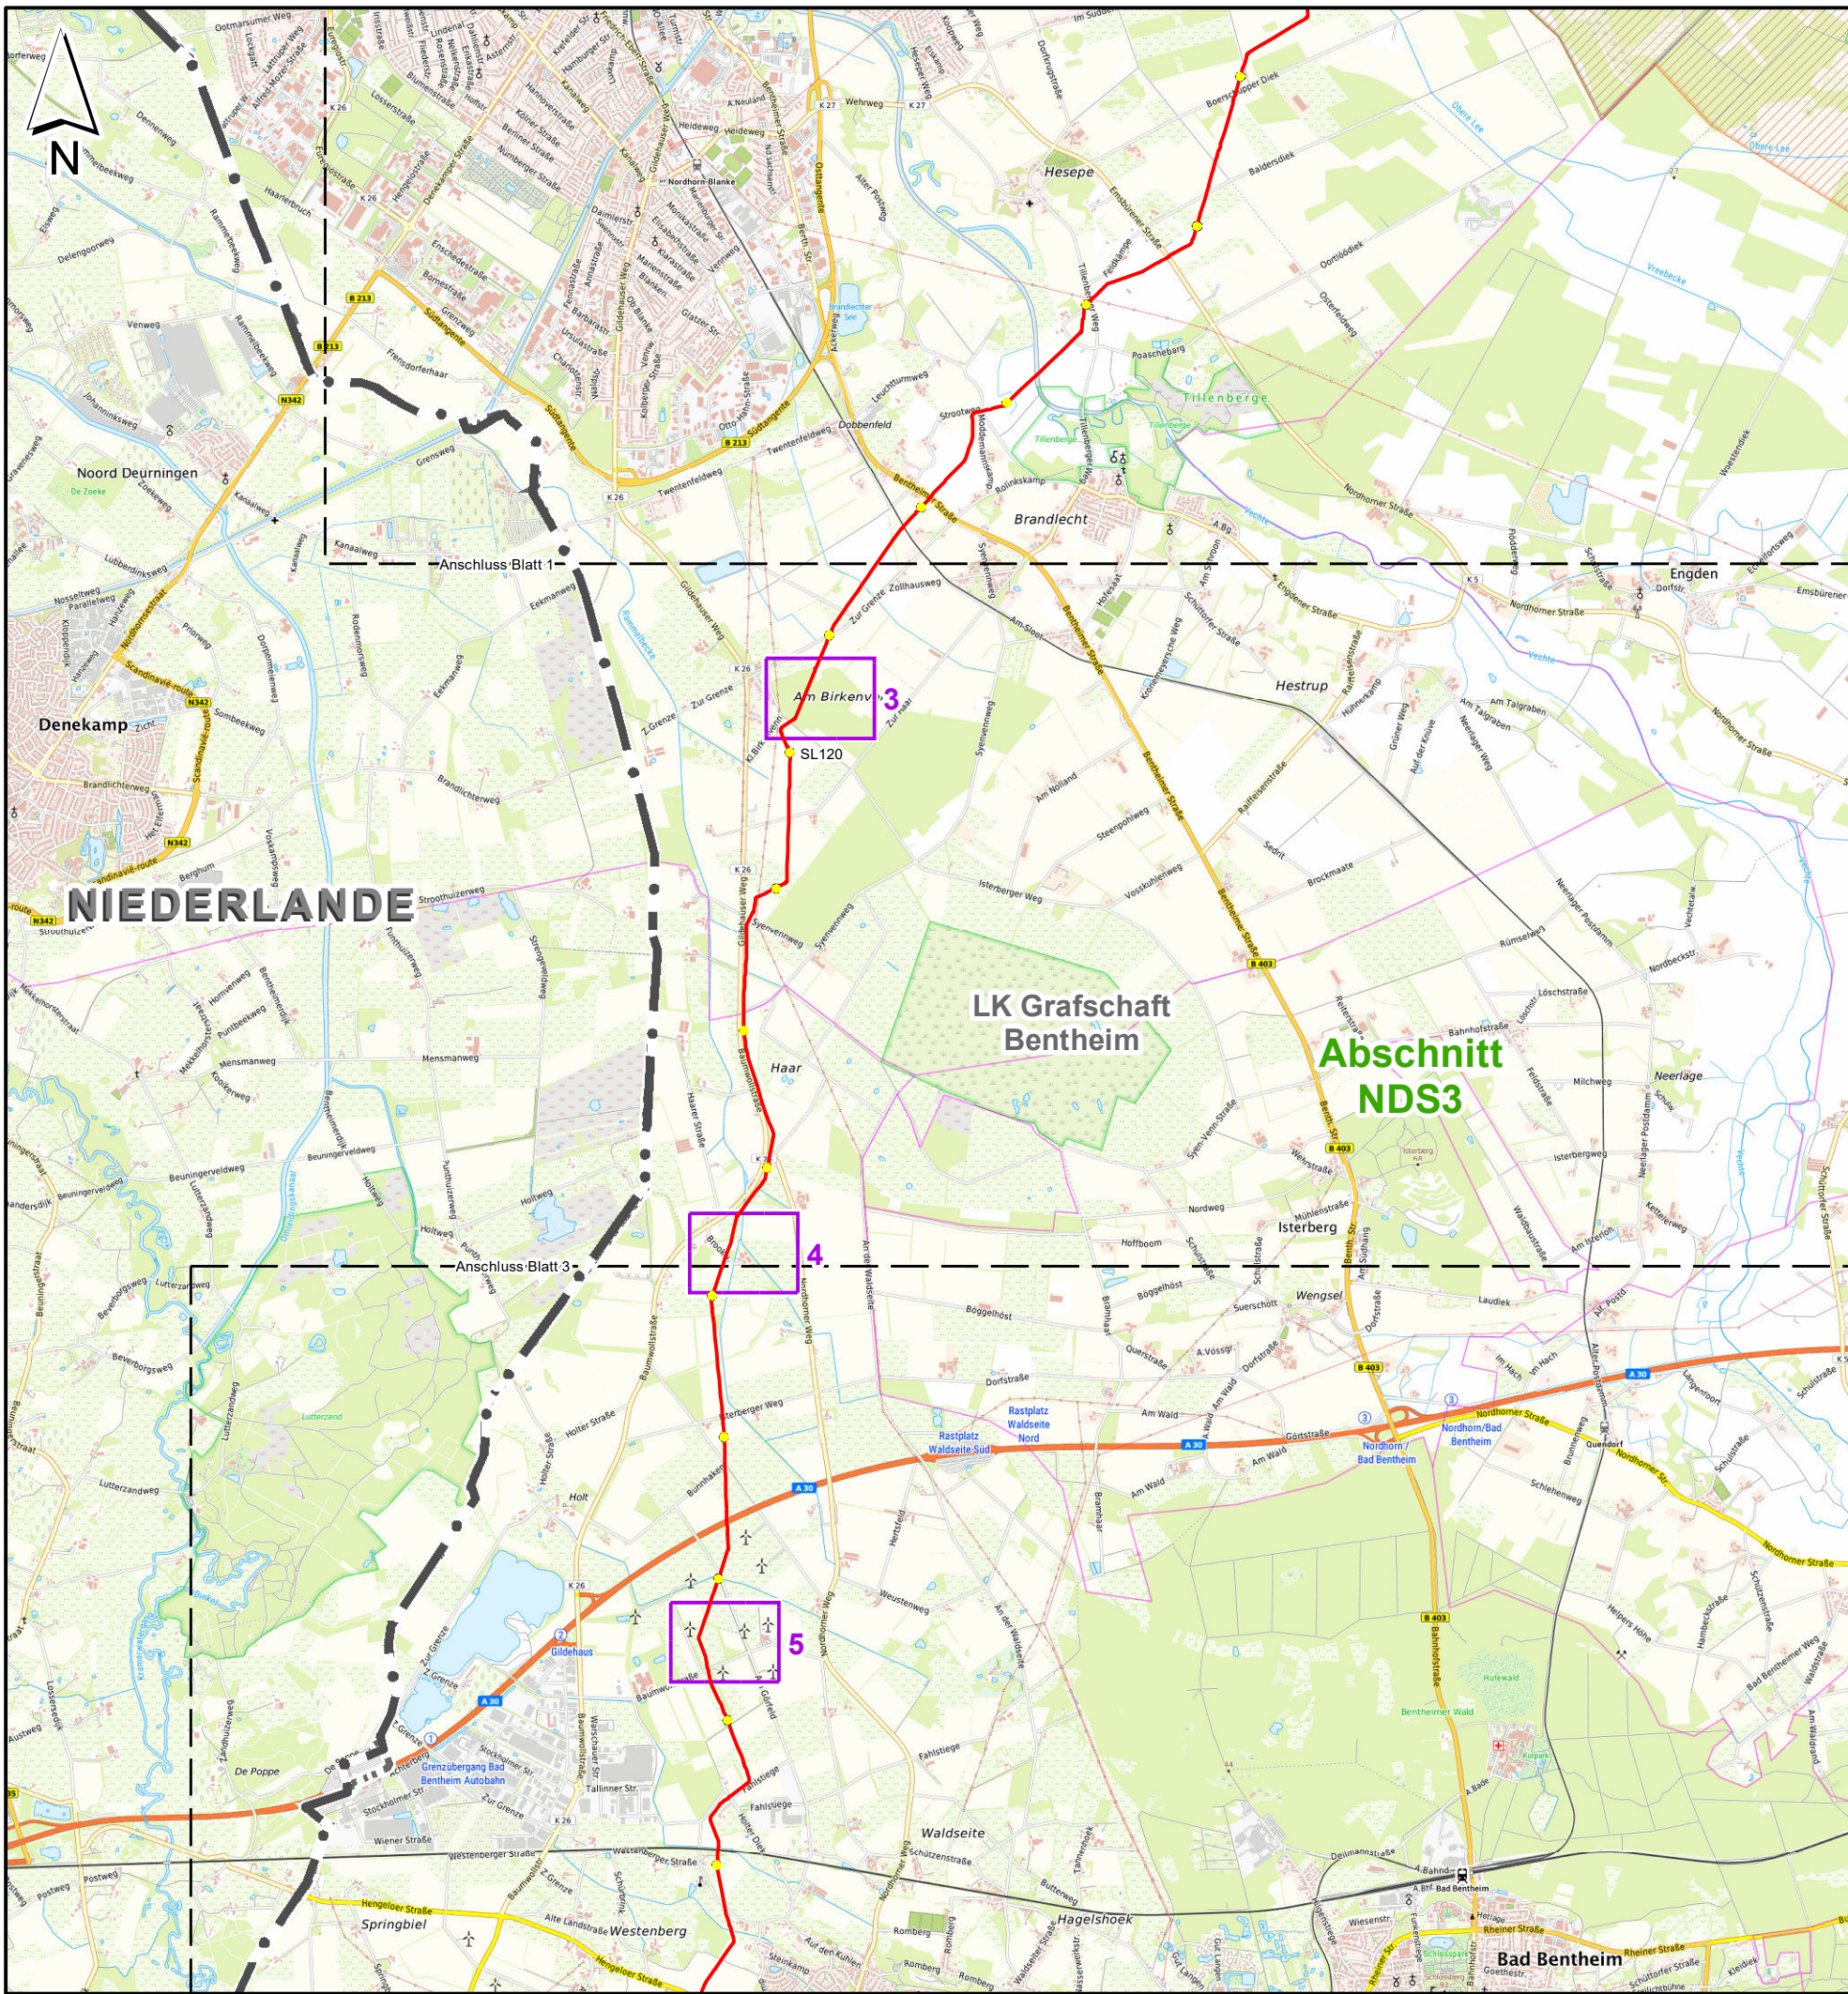

Höchstspannungsleitung BBPIG Vorhaben Nr. 1 – A-Nord (Emden Ost – Osterath)

Abschnitt: NDS3 Gemeindegrenze Wietmarschen/ Nordhorn bis zur Bundesländergrenze von Niedersachsen und Nordrhein-Westfalen

H6 – Forstrechtliche Belange

H6.3 – Blattschnittübersicht

Legende

Planung

- Trassenachse
- SL010 Stationierung
- Abschnittsgrenze Planfeststellung
- Blattschnitte M 1 : 2.000

Verwaltungsgrenzen

- Staatsgrenze
- Landesgrenze
- Landkreis, kreisfreie Stadt

0 0,5 1 2
Kilometer
© GeoBasis-DE / BKG 2022

Festgestellt nach § 24 NABEG:
Bonn, den

Vorhabenträgerin:



Amprion GmbH
Robert-Schuman-Straße 7
44263 Dortmund

Projekt:

A-Nord
BBPIG Vorhaben Nr. 1
Emden Ost - Osterath

erstellt durch:



Ing.- und Planungsbüro LANGE GmbH & Co. KG
Carl-Peschken-Straße 12
47441 Moers

Blattgröße: 420 x 297 mm

Maßstab: 1:50.000

Bearbeitet:

LMS

Stand: Oktober 2023, V1.0

Gezeichnet:

WAL

Anlage: H6.3 – Blattschnittübersicht

Geprüft:

JUS

Blattnummer: 2 von 3



Höchstspannungsleitung BBPIG Vorhaben Nr. 1 – A-Nord (Emden Ost – Osterath)

Abschnitt: NDS3 Gemeindegrenze Wietmarschen/ Nordhorn bis zur Bundesländergrenze von Niedersachsen und Nordrhein-Westfalen

H6 – Forstrechtliche Belange

H6.3 – Blattschnittübersicht

Legende

Planung

- Trassenachse
- Stationierung
- Abschnittsgrenze Planfeststellung
- Blattschnitte M 1 : 2.000

Verwaltungsgrenzen

- Staatsgrenze
- Landesgrenze
- Landkreis, kreisfreie Stadt

0 0,5 1 2
Kilometer
© GeoBasis-DE / BKG 2022

Festgestellt nach § 24 NABEG:
Bonn, den

Vorhabenträgerin:



Amprion GmbH
Robert-Schuman-Straße 7
44263 Dortmund

Projekt:

A-Nord
BBPIG Vorhaben Nr. 1
Emden Ost - Osterath

erstellt durch:



Ing.- und Planungsbüro LANGE GmbH & Co. KG
Carl-Peschken-Straße 12
47441 Moers

Blattgröße: 420 x 297 mm

Maßstab: 1:50.000

Bearbeitet: LMS

Stand: Oktober 2023, V1.0

Gezeichnet: WAL

Anlage: H6.3 – Blattschnittübersicht

Geprüft: JUS

Blattnummer: 3 von 3