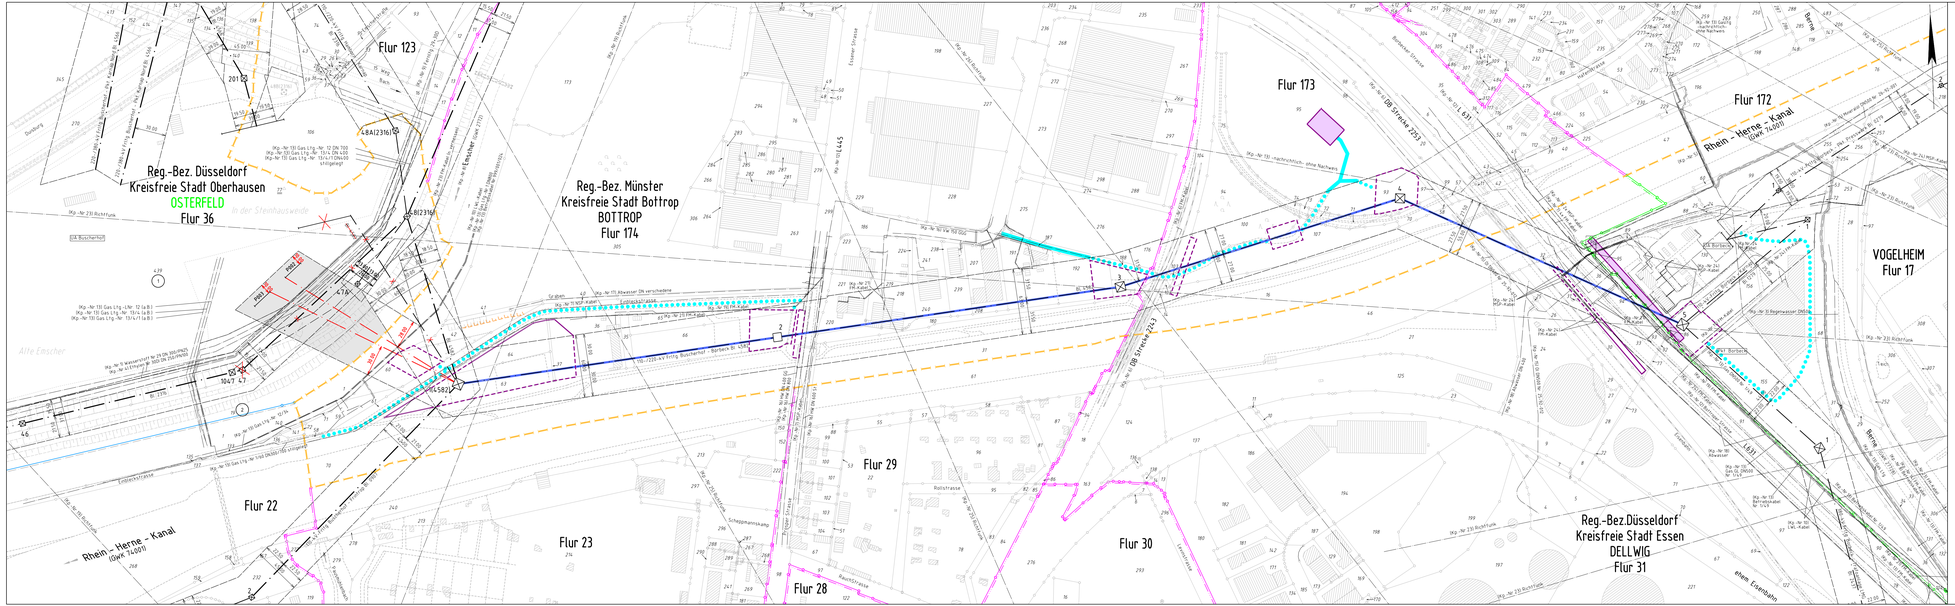
Reg.-Bez. Düsseldorf
Kreisfreie Stadt Oberhausen
OSTERFELD
Flur 36
Reg.-Bez. Münster
Kreisfreie Stadt Bottrop
BOTTROP
Flur 174
Flur 123
Flur 173
Flur 172
Rhein - Herne - Kanal
(Gek. 74.00)
VOGELHEIM
Flur 17
Reg.-Bez.Düsseldorf
Kreisfreie Stadt Essen
DELLWIG
Flur 31
Flur 22
Flur 23
Flur 28
Flur 29
Flur 30
Bü 2316/19
Bl 2316
Bl 2316/1
Bl 4582
UL 5821
UA Büscherhof
UA Borbeck
Alte Emscher
Rollstrasse
Schlippenkamp
Emscherstrasse
Bochumer Strasse
Essener Strasse
Berne
Bottroper Straße
Reg.-Nr. 110 Gas Ltg.-Nr. 12 (a.B.)
Reg.-Nr. 151 Gas Ltg.-Nr. 151/4 (a.B.)
Reg.-Nr. 151 Gas Ltg.-Nr. 151/4 / 151 (a.B.)
Reg.-Nr. 110 Gas Ltg.-Nr. 12 DN 700
Reg.-Nr. 151 Gas Ltg.-Nr. 151/4 DN 600
Reg.-Nr. 151 Gas Ltg.-Nr. 151/4 / DN 600
stillgelegt
Reg.-Nr. 110 Wasserrohr Nr. 29 DN 300 (WW)
Reg.-Nr. 151 Wasserrohr Nr. 900 DN 250 (WW)
Reg.-Nr. 110 Ltg.-Nr. 12 DN
Reg.-Nr. 151 Ltg.-Nr. 151/4 DN
Reg.-Nr. 151 Ltg.-Nr. 151/4 / 151 DN 600 (ÖL) stillgelegt
Reg.-Nr. 110 Ltg.-Nr. 12 DN 700 (ÖL)
Reg.-Nr. 151 Ltg.-Nr. 151/4 / DN 600 (ÖL)
Reg.-Nr. 110 Kabelschutzrohr
Reg.-Nr. 110 Abwasser DN verschiedene
Reg.-Nr. 110 LWL-Kabel
Reg.-Nr. 110 LWL-Kabel
Reg.-Nr. 110 Kabelschutzrohr
Reg.-Nr. 110 Kabelschutzrohr
Reg.-Nr. 110 Kabelschutzrohr