


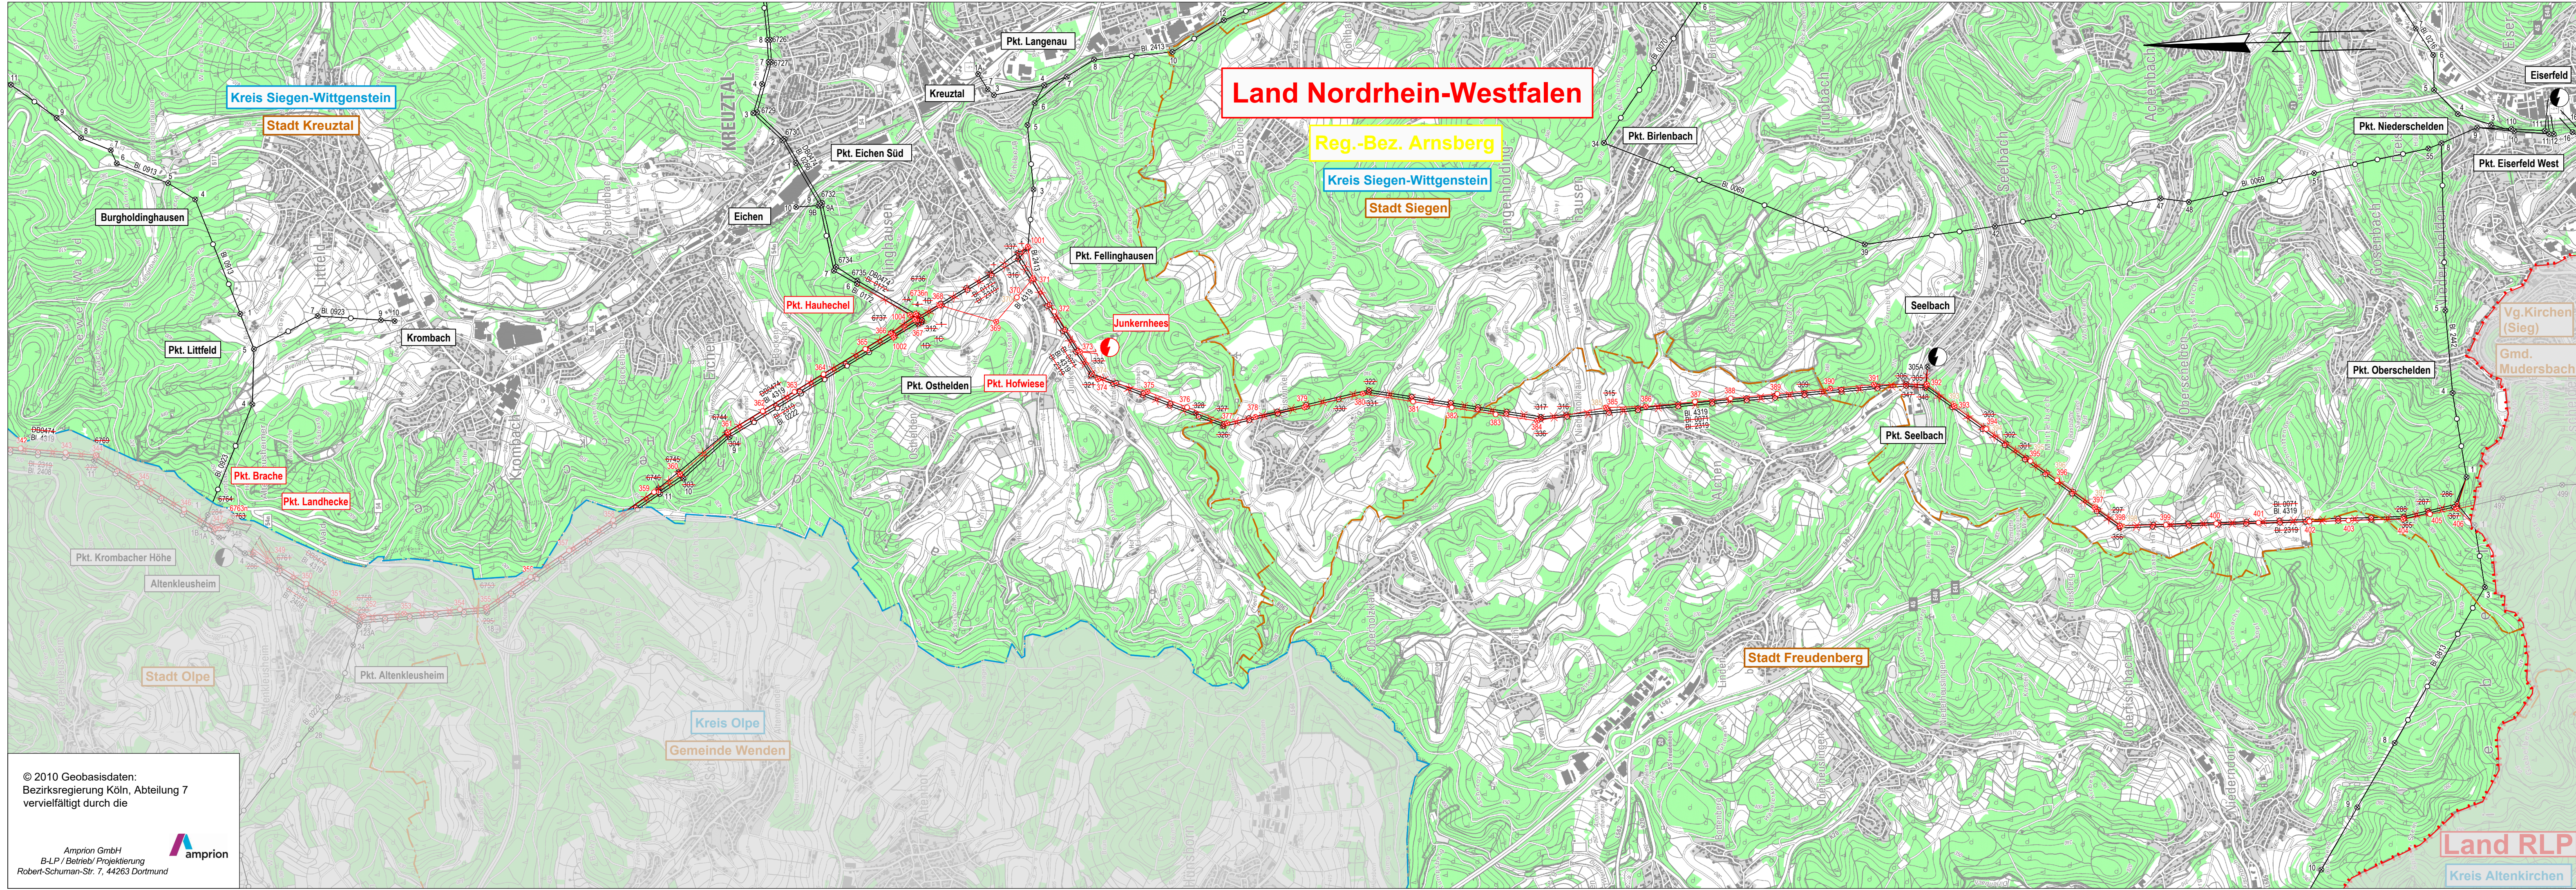

Legende

- Landesgrenze
- Reg.-Bez. Grenze
- Kreisgrenze
- Gemeindegrenze
- Umspannanlage
- Tragmast (vorhanden) mit Leitungssache
- Abspannmast (vorhanden) mit Leitungssache
- Tragmast (geplant) mit Leitungssache
- Abspannmast (geplant) mit Leitungssache
- gepl. Tragmast a. Altstandort und gepl. Leitung in vorh. Achse
- gepl. Abspannmast a. Altstandort und gepl. Leitung in vorh. Achse
- abzubauender Tragmast und abzubauende Leitung
- abzubauender Abspannmast und abzubauende Leitung
- Waldfläche
- Eintragungen in diesem Farbton
- ehemaliger Planungsstand

Anlage 2

Auslegungsvermerk der Gemeinde (Öffentlichkeitsbeteiligung gemäß § 43b EnWG)

Der Plan hat ausgelegen in der Zeit

in der Gemeinde

Gemeinde

Planfeststellungsvermerk der Planfeststellungsbehörde

Nach § 43b EnWG i.V.m. § 74 VwVG planfestgestellt durch Beschluss

Planfeststellungsbehörde

Auslegungsvermerk der Gemeinde (Planfeststellungsbeschluss und festgestellter Plan (§ 43b EnWG i.V.m. § 74 VwVG))

Der Planfeststellungsbeschluss und Ausfertigung des festgestellten Planes haben ausgelegen in der Zeit

in der Gemeinde

Gemeinde

Neubau der 380-kV-Höchstspannungsfreileitung
Kruckel - Dauersberg, BI.4319
Neubau eines 110-kV-Hochspannungskabel
Pkt. Altenkleusheim - Abzw. Maumke, BI.1459
Pkt. Altenkleusheim - Abzweig Maumke, BI.2408
Änderung von 110-220-kV-Hochspannungsfreileitung
Kreuztal - Geisweid, BI.2413
Änderung von 110-220-kV-Hochspannungsfreileitung
Pkt. Oberschelden - Eiserfeld, BI.2442
Änderung von 110-kV-Bahnstromleitung
Rudersdorf - Finnentrop, DB0474
Änderung von 110-kV-Hochspannungsfreileitung
Anschluß Olpe, BI.0222
Änderung von 110-kV-Hochspannungsfreileitung
Anschluß Eichen, BI.0172
Änderung von 110-kV-Hochspannungsfreileitung
Abzweig Seelbach, BI.0071
Änderung von 110-kV-Hochspannungsfreileitung
Anschluß Freudenberg, BI.0813
Demontage von 220-kV-Hochspannungsfreileitung
Koepchenwerk - Kelsterbach, BI.2319
Demontage von 110-220-kV-Hochspannungsfreileitung
Pkt. Altenkleusheim - Abzweig Maumke, BI.2408

Übersichtsplan
1 : 25000

verwendete TK 25: 4913, 5013, 5113

Ausgabe:	02.11.2021	12:00:00
Erstellt:	28.06.2012	10:05:48
Inhalt:	Planung	

Technikzentrum, Büro Walsrode

amprion

OMEXOM

2. Planänderung