


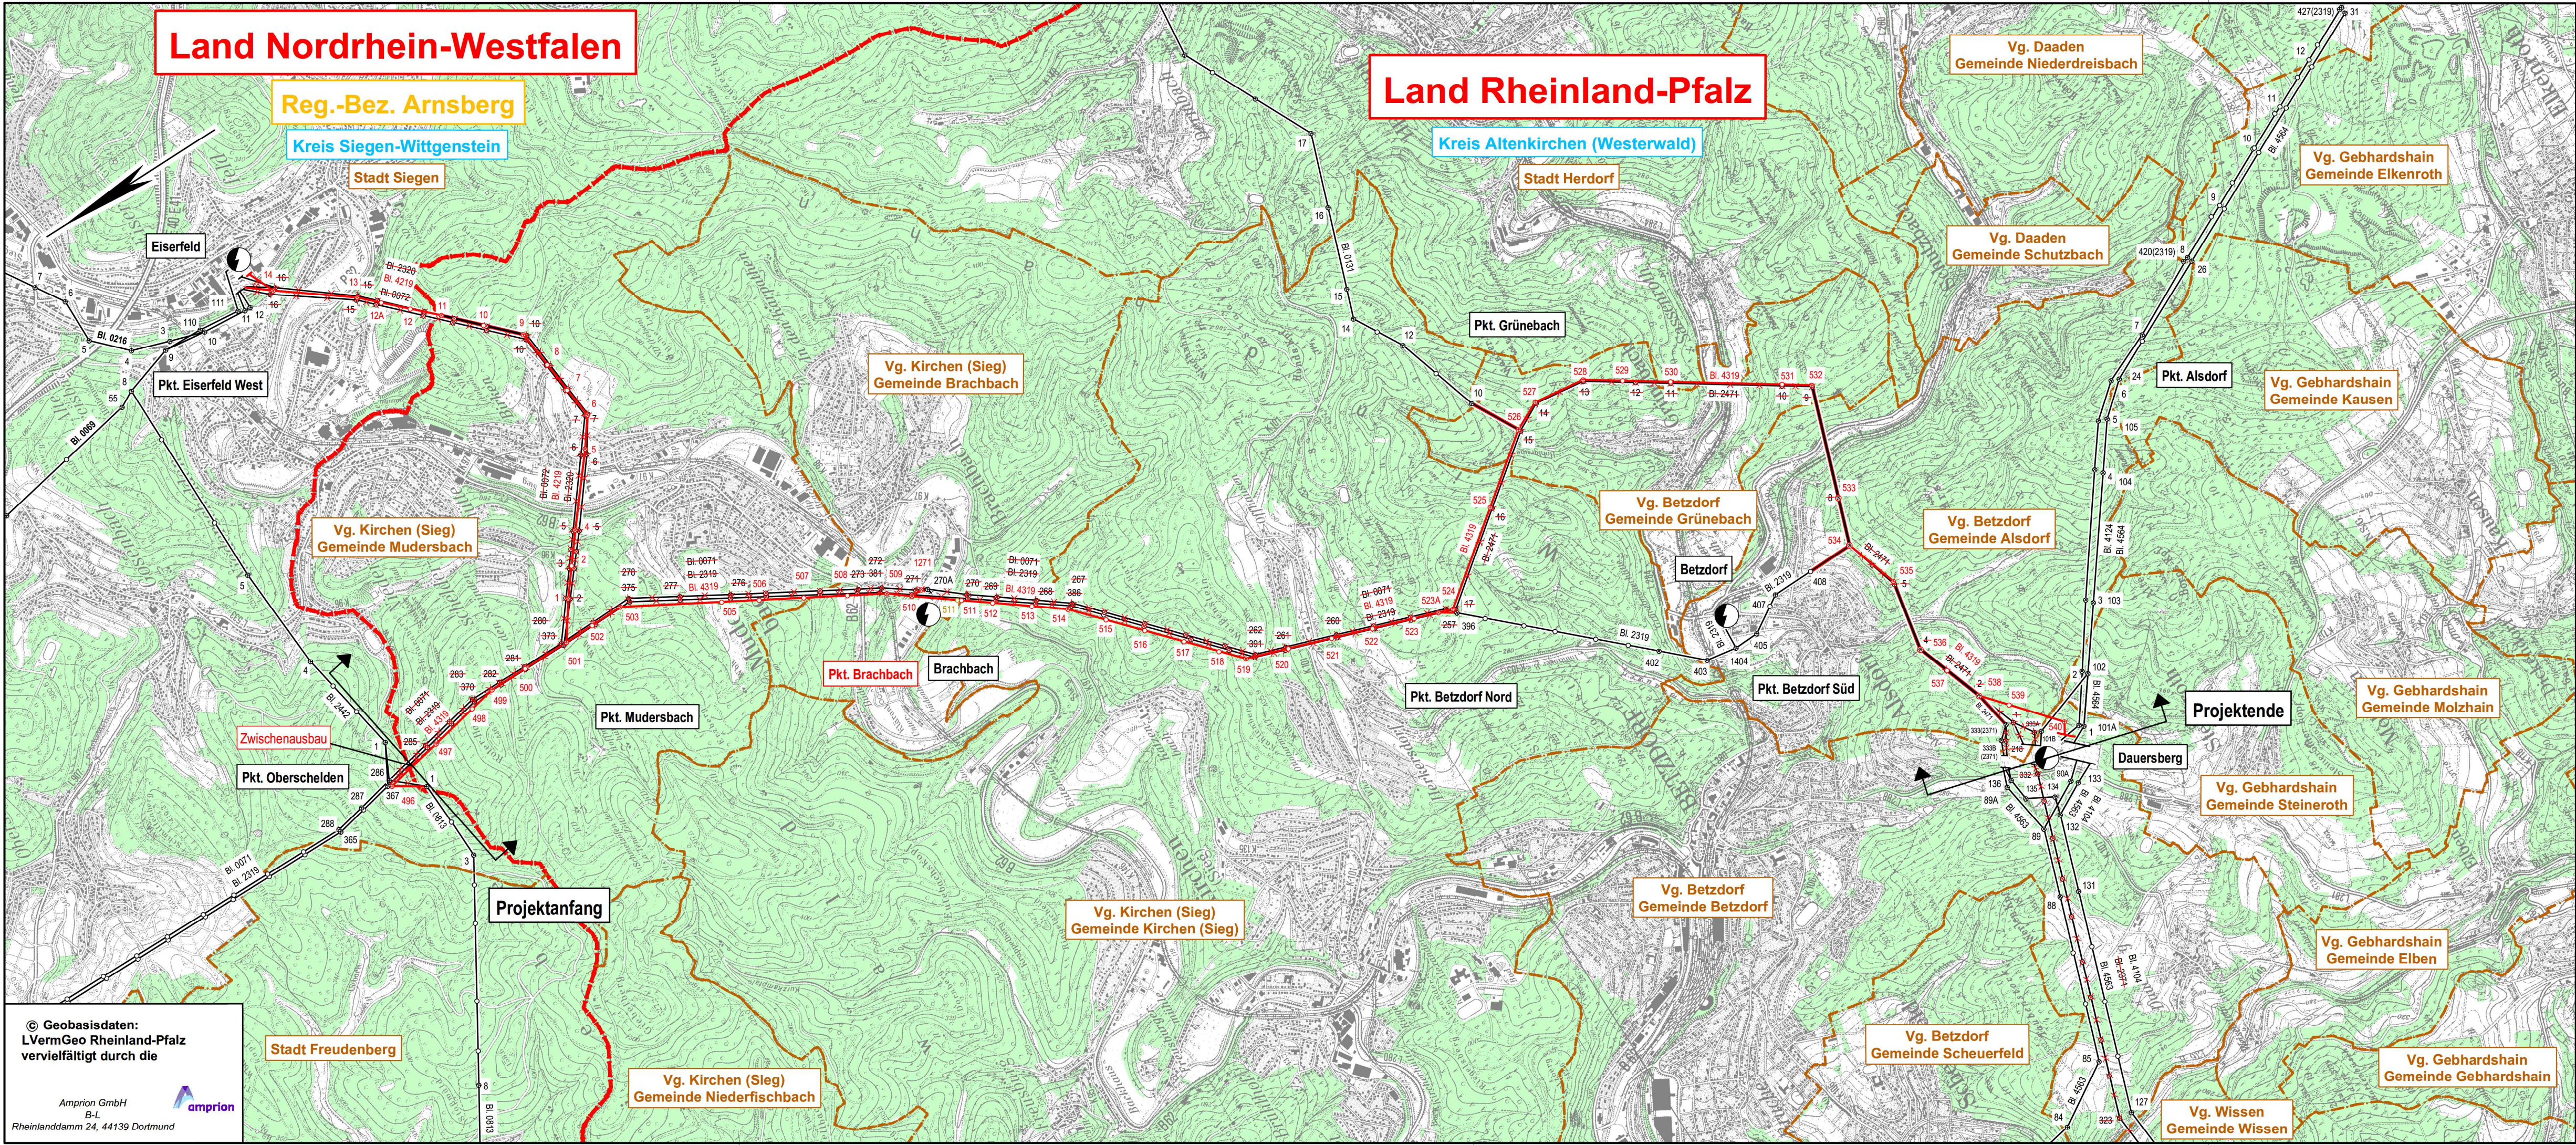

- Legende**
- Staatsgrenze
 - Landesgrenze
 - Reg. - Bez. Grenze
 - Kreisgrenze
 - Gemeindegrenze
 - Umspannanlage / Schaltanlage
 - Tragmast (vorhanden) mit Leitungsachse
 - Abspannmast (vorhanden) mit Leitungsachse
 - Tragmast (geplant) mit Leitungsachse
 - Abspannmast (geplant) mit Leitungsachse
 - Tragmast (ehem. Planung) mit Leitungsachse
 - Abspannmast (ehem. Planung) mit Leitungsachse
 - Gepl. Tragmast am Altstandort und gepl. Leitung in vorh. Achse
 - Gepl. Abspannmast a. Altstandort und gepl. Leitung in vorh. Achse
 - Abzubauender Tragmast und abzubauenende Leitung
 - Abzubauender Abspannmast und abzubauenende Leitung
 - Waldfläche

Anlage 2

Auslegungsvermerk der Gemeinde
(Öffentlichkeitsbeteiligung § 43b EnWG)

Der Plan hat ausgelegen in der Zeit

in der Gemeinde

Gemeinde

Siegel

Planfeststellungsvermerk der Planfeststellungsbehörde

Nach § 43b EnWG i.V.m. § 74 VwVfG planfestgestellt durch Beschluss

Planfeststellungsbehörde

Siegel

Auslegungsvermerk der Gemeinde
(Planfeststellungsbeschluss und festgestellter Plan (§ 43b EnWG i.V.m. § 74 VwVfG))

Der Planfeststellungsbeschluss und Ausfertigung des festgestellten Planes haben ausgelegen in der Zeit

in der Gemeinde

Gemeinde

Siegel

Neubau 380-kV-Höchstspannungsfreileitungen

Kruckel - Dauersberg, BI. 4319

Pkt. Mundersbach - Eiserfeld, BI. 4219

Abschnitt: Oberschelden - Pkt. Mundersbach
Abschnitt: Pkt. Mundersbach - Pkt. Brachbach
Abschnitt: Pkt. Brachbach - Pkt. Betzdorf Nord
Abschnitt: Pkt. Betzdorf Nord - Pkt. Grünebach
Abschnitt: Pkt. Grünebach - Pkt. Betzdorf Süd
Abschnitt: Pkt. Betzdorf Süd - Dauersberg

Übersichtsplan

1 : 25000

4. Planänderung

Zur Plananfertigung verwendete TK 25: 5213, 5113, 5013, 5114

Ausgabe: 09.04.2019

Erstellt: 09.05.2011

Inhalt: Planung

amprion

Amprion GmbH
B-LP / Projekte
A-AG / Genehmigungen/Umweltschutz Leitungen

SAG