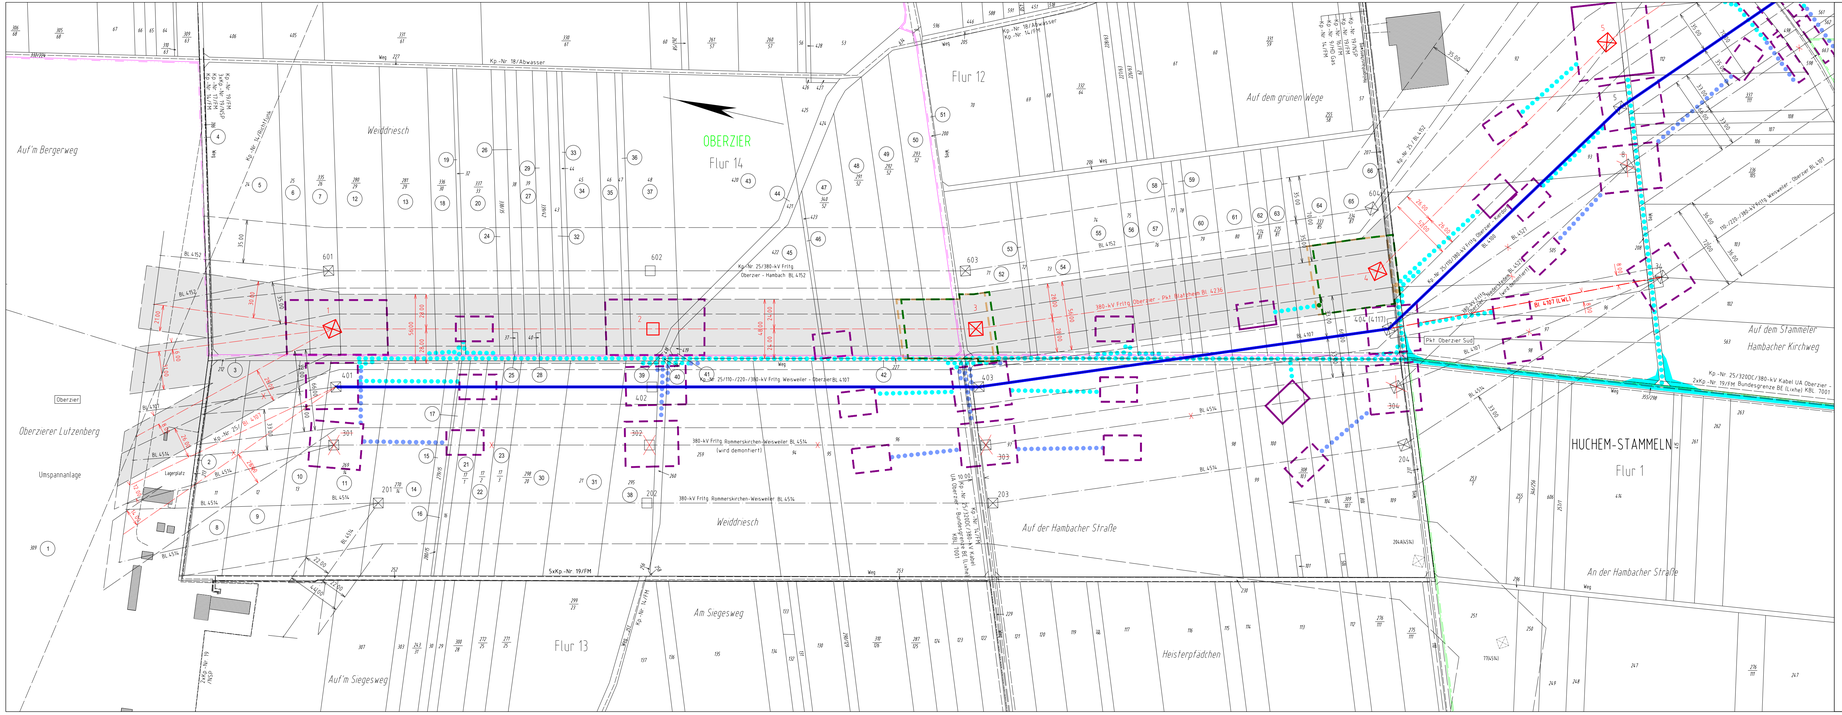

Legende

- Staatsgrenze
- Landesgrenze
- Reg.- Bez. Grenze
- Kreisgrenze
- Gemeindegrenze
- Gemarkungsgrenze
- Flurgrenze
- Tragmast (vorhanden) mit Leitungsachse
- Abspannmast (vorhanden) mit Leitungsachse
- Tragmast (geplant) mit Leitungsachse
- Abspannmast (geplant) mit Leitungsachse
- Abzubauender Mast mit abzubauender Leitung
- (1) Lfd. Nr. der von der Planung betroffenen Flurstücke (siehe Registerblatt Sp. 2)
- (Z1) Lfd. Nr. der von der Zuwegung betroffenen Flurstücke (siehe Registerblatt Sp. 2)
- (ZT1) Lfd. Nr. der von der Zuwegung zu temporären Arbeits-/Gerüstbauflächen betroffenen Flurstücke (siehe Registerblatt Sp. 2)
- (T1) Lfd. Nr. der von temporären Arbeits-/Gerüstbauflächen betroffenen Flurstücke (siehe Registerblatt Sp. 2)
- (Kp.-Nr. 1) Kreuzungspartner lt. Kreuzungsverzeichnis
- Schutzstreifenrand
- Schutzstreifenfläche für die betroffene Freileitung
- temporäre Arbeits-/Gerüstbauflächen innerhalb des Schutzstreifens
- temporäre Arbeits-/Gerüstbauflächen außerhalb des Schutzstreifens auf Flurstücken mit Leitungsrecht
- temporäre Arbeits-/Gerüstbauflächen außerhalb des Schutzstreifens auf Flurstücken ohne Leitungsrecht
- Zuwegung
- Zuwegung auf Basis Leitungsrecht
- Zuwegung zu Demontagemasten auf Basis Leitungsrecht
- Zubeseilung / Umbeseilung
- ehemaliger Planungsstand
- 5. Planänderung

Anlage 7.1.1 5. Planänderung

Auslegungsvermerk der Gemeinde
(Öffentlichkeitsbeteiligung § 43b EnWG)

Der Plan hat ausgelegen in der Zeit vom ..... 20 .... bis ..... 20 ....

In der Gemeinde .....

Gemeinde

Siegel

Planfeststellungsvermerk der Planfeststellungsbehörde

Nach § 43b EnWG i.V.m. § 74 VwVfG planfestgestellt durch Beschluss vom ..... 20 ....

Planfeststellungsbehörde

Siegel

Auslegungsvermerk der Gemeinde
(Planfeststellungsbeschluss und festgestellter Plan (§ 43b EnWG i.V.m. § 74 VwVfG))

Der Planfeststellungsbeschluss und Ausfertigung des festgestellten Planes haben ausgelegen in der Zeit vom ..... 20 .... bis ..... 20 ....

In der Gemeinde .....

Gemeinde

Siegel

Blatt 1.1

380-kV-Höchstspannungsfreileitung

Oberzier - Pkt. Blatzheim
Bl. 4236

Abschnitt: Oberzier - Pkt. Oberzier Süd
Abschnitt: Pkt. Oberzier Süd - Pkt. Merzenich

Lageplan

1:2000

von Portal 001/002/003 bis Mast Nr. 5

GEMARKUNG	:	OBERZIER	HUCHEM-STAMMELN
Gemeinde	:	Niederzier	Niederzier
Kreis	:	Düren	Düren
Reg.-Bez.	:	Köln	Köln
Land	:	Nordrhein-Westfalen	Nordrhein-Westfalen
Katasteramt	:	Düren	Düren
Grundbuchamt	:	Jülich	Jülich

Stand:	10.01.2025	12:42:39
Erstellt:	09.04.2021	09:08:28
Inhalt:	Planung	

EUROPTEN

amprion