


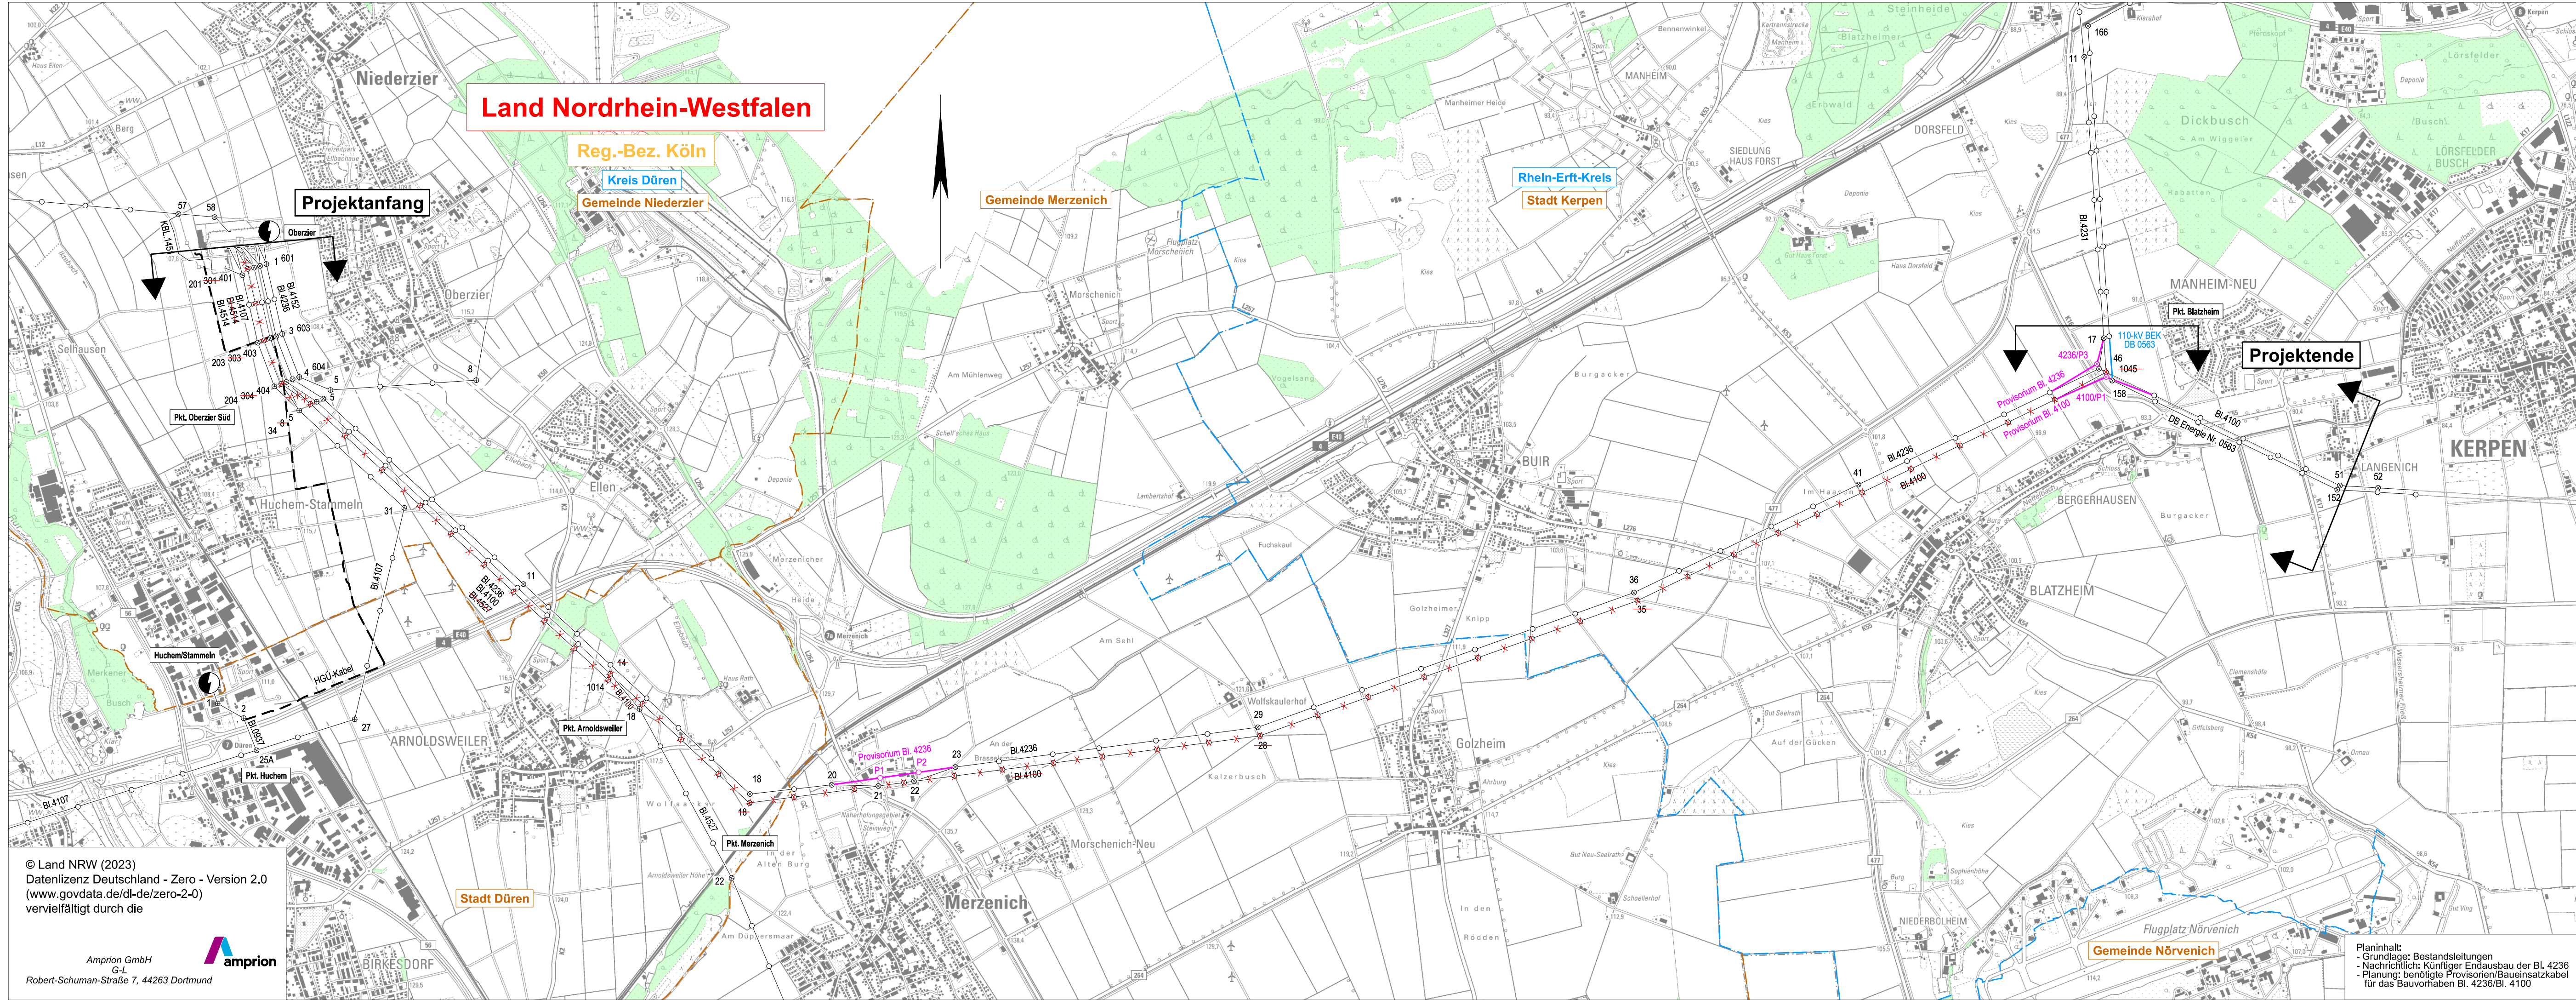

Legende

Staatsgrenze

Landesgrenze

Reg.- Bez. Grenze

Kreisgrenze

Gemeindegrenze

Umspannanlage

Tragmast (vorhanden)
mit Leitungssache

Abspannmast (vorhanden)
mit Leitungssache

Tragmast (geplant)
Freileitungsprovisorium

Abspannmast (geplant)
Freileitungsprovisorium

220-kV Baueinsatzkabel (BEK)
Schematische Darstellung der Bauausführung

110-kV Baueinsatzkabel (BEK)
Schematische Darstellung der Bauausführung

Waldfläche

gepl. 380-kV-Zubeseilung /
Umbeileitung

Anlage 13.1

Auslegungsvermerk der Gemeinde

Der Plan hat ausgelegen in der Zeit

In der Gemeinde

Siegel

Planfeststellungsvermerk der Planfeststellungsbehörde

Nach § 43b EnWG i.V.m. § 74 VwVfG planfestgestellt durch Beschluss

Planfeststellungsbehörde

Siegel

Auslegungsvermerk der Gemeinde

(Planfeststellungsbeschluss und festgestellter Plan (§ 43b EnWG i.V.m. § 74 VwVfG))

Der Planfeststellungsbeschluss und Ausfertigung des festgestellten Planes
haben ausgelegen in der Zeit

In der Gemeinde

Siegel

Temporäre Baumaßnahme

380-kV-Frttg.-Provisorium, Bl. 4236 Merzenich
110-/380-kV-Frttg.-Provisorium, Bl. 4100 Blatzheim
380-kV-Frttg.-Provisorium, Bl. 4236 Blatzheim
110-kV-Baueinsatzkabel, DB 0563

Übersichtsplan
1:25000

Stand: 26.06.2023 12:21:15

Erstellt: 23.09.2022 10:19:04

Inhalt: Planung

amprion

EUROPTEN

Planinhalt:
- Grundlage: Bestandsleitungen
- Nachrichtlich: Künftiger Endausbau der Bl. 4236
- Planung: benötigte Provisorien/Baueinsatzkabel
für das Bauvorhaben Bl. 4236/Bl. 4100