


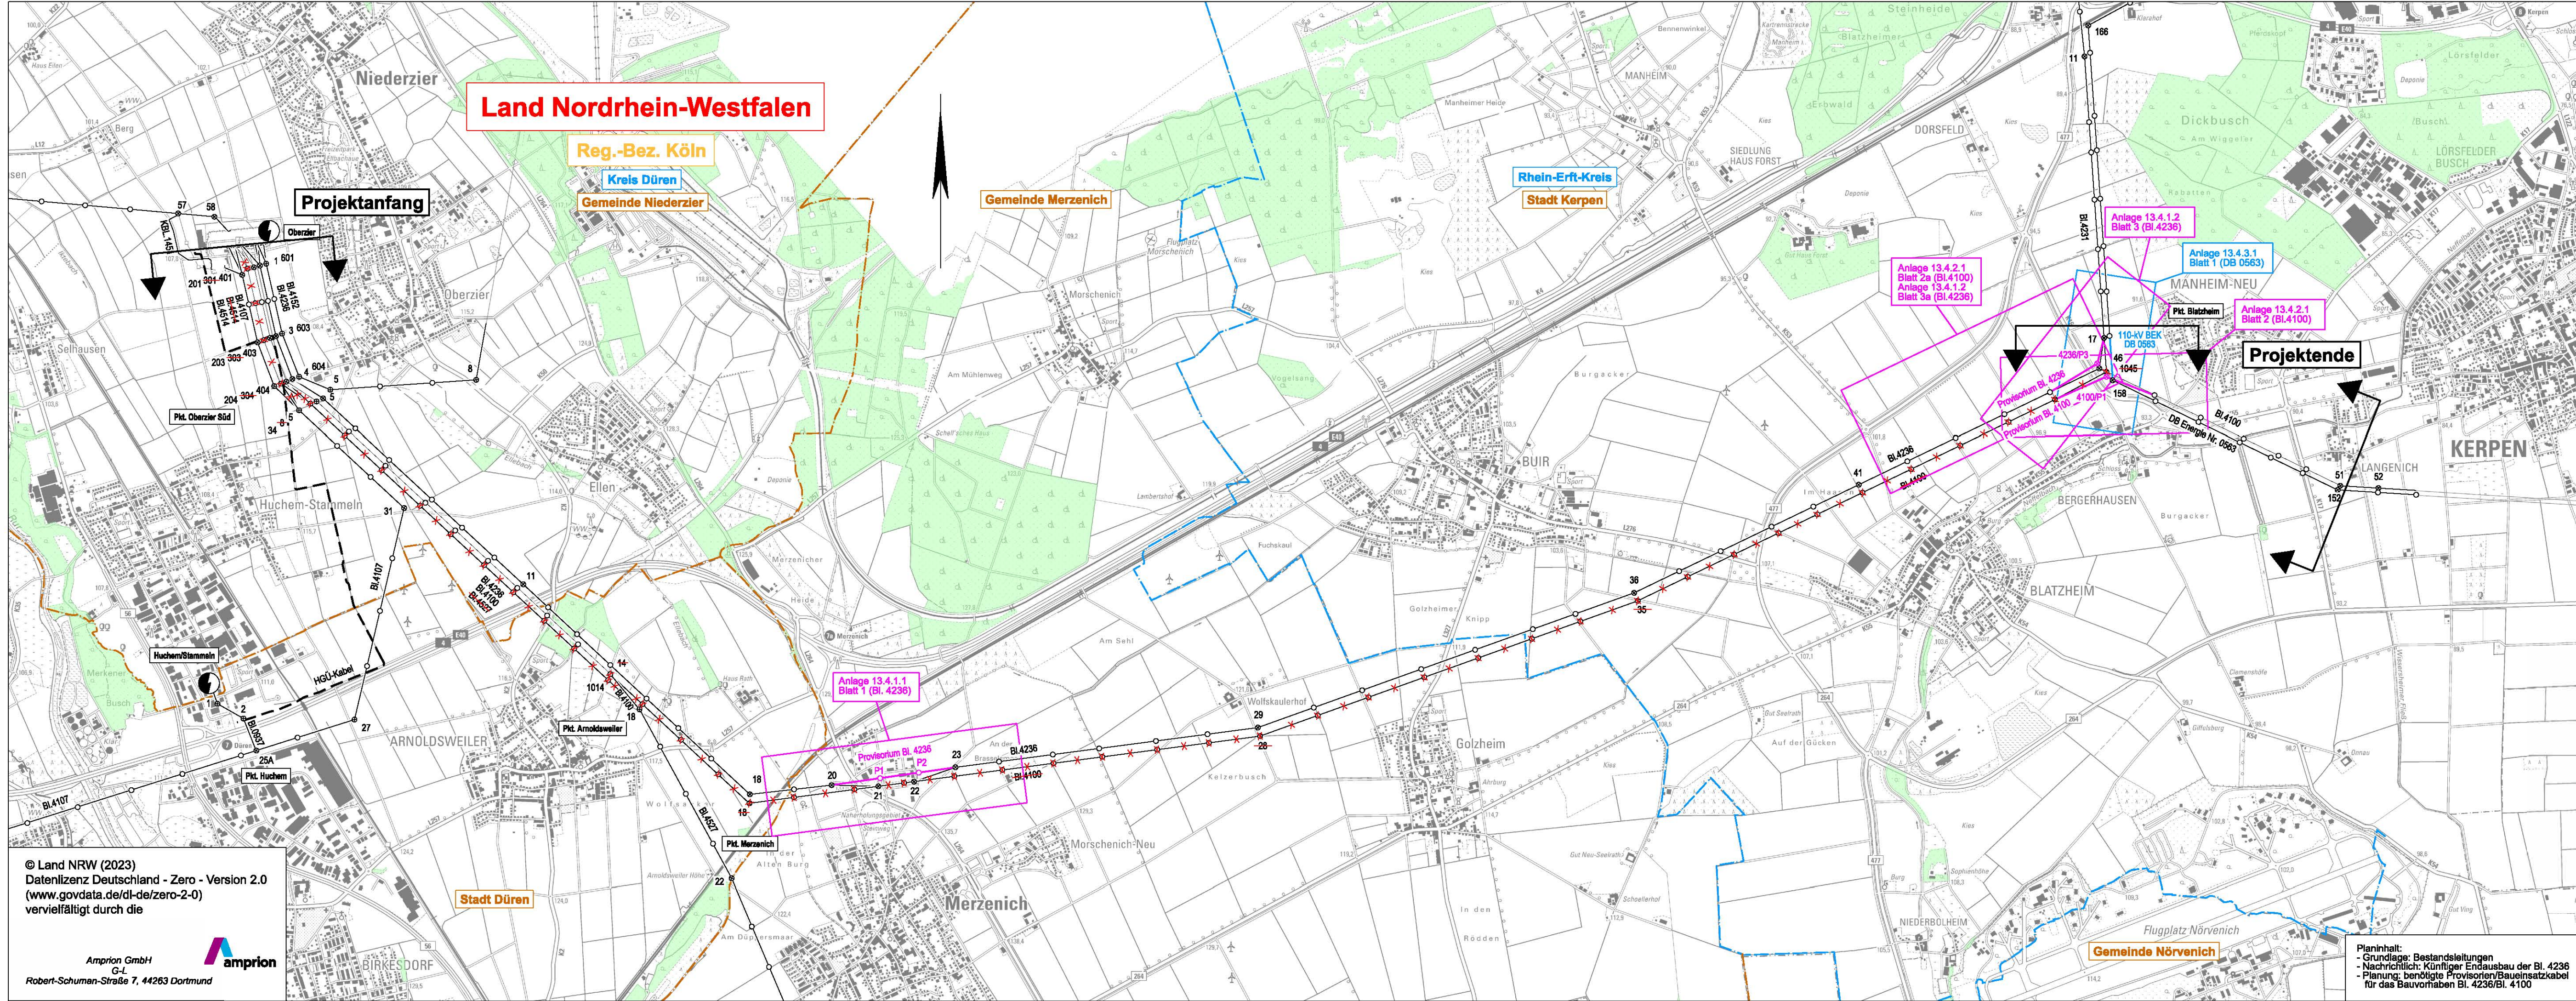

Legende

Staatsgrenze

Landesgrenze

Reg.-Bez. Grenze

Kreisgrenze

Gemeindegrenze

Umspannanlage

Tragmast (vorhanden)
mit Leitungssache

Abspannmast (vorhanden)
mit Leitungssache

Tragmast (geplant)
Freileitungsprovisorium

Abspannmast (geplant)
Freileitungsprovisorium

220-kV Baueinsatzkabel (BEK)
Schematische Darstellung der Bauausführung

110-kV Baueinsatzkabel (BEK)
Schematische Darstellung der Bauausführung

Waldfläche

gepl. 380-kVZubeseilung /
Umbeileitung

Anlage 13.4A

Auslegungsvermerk der Gemeinde

Der Plan hat ausgelegen in der Zeit

In der Gemeinde

vom

bis

20

20

Gemeinde

Siegel

Planfeststellungsvermerk der Planfeststellungsbehörde

Nach § 43b EnWG i.V.m. § 74 VwVfG planfestgestellt durch Beschluss

vom

20

Planfeststellungsbehörde

Siegel

Auslegungsvermerk der Gemeinde

(Planfeststellungsbeschluss und festgestellter Plan (§ 43b EnWG i.V.m. § 74 VwVfG))

Der Planfeststellungsbeschluss und Ausfertigung des festgestellten Planes
haben ausgelegen in der Zeit

In der Gemeinde

vom

bis

20

20

Gemeinde

Siegel

Blatt 1

Temporäre Baumaßnahme

380-kV-Frtg.-Provisorium, Bl. 4236 Merzenich

110-/380-kV-Frtg.-Provisorium, Bl. 4100 Blatzheim

380-kV-Frtg.-Provisorium, Bl. 4236 Blatzheim

110-kV-Baueinsatzkabel, DB 0563

Übersichtsplan

1:25000

Stand: 26.06.2023 12:20:49

Erstellt: 23.09.2022 10:19:04

Inhalt: Planung

amprion

EUROPTEN