


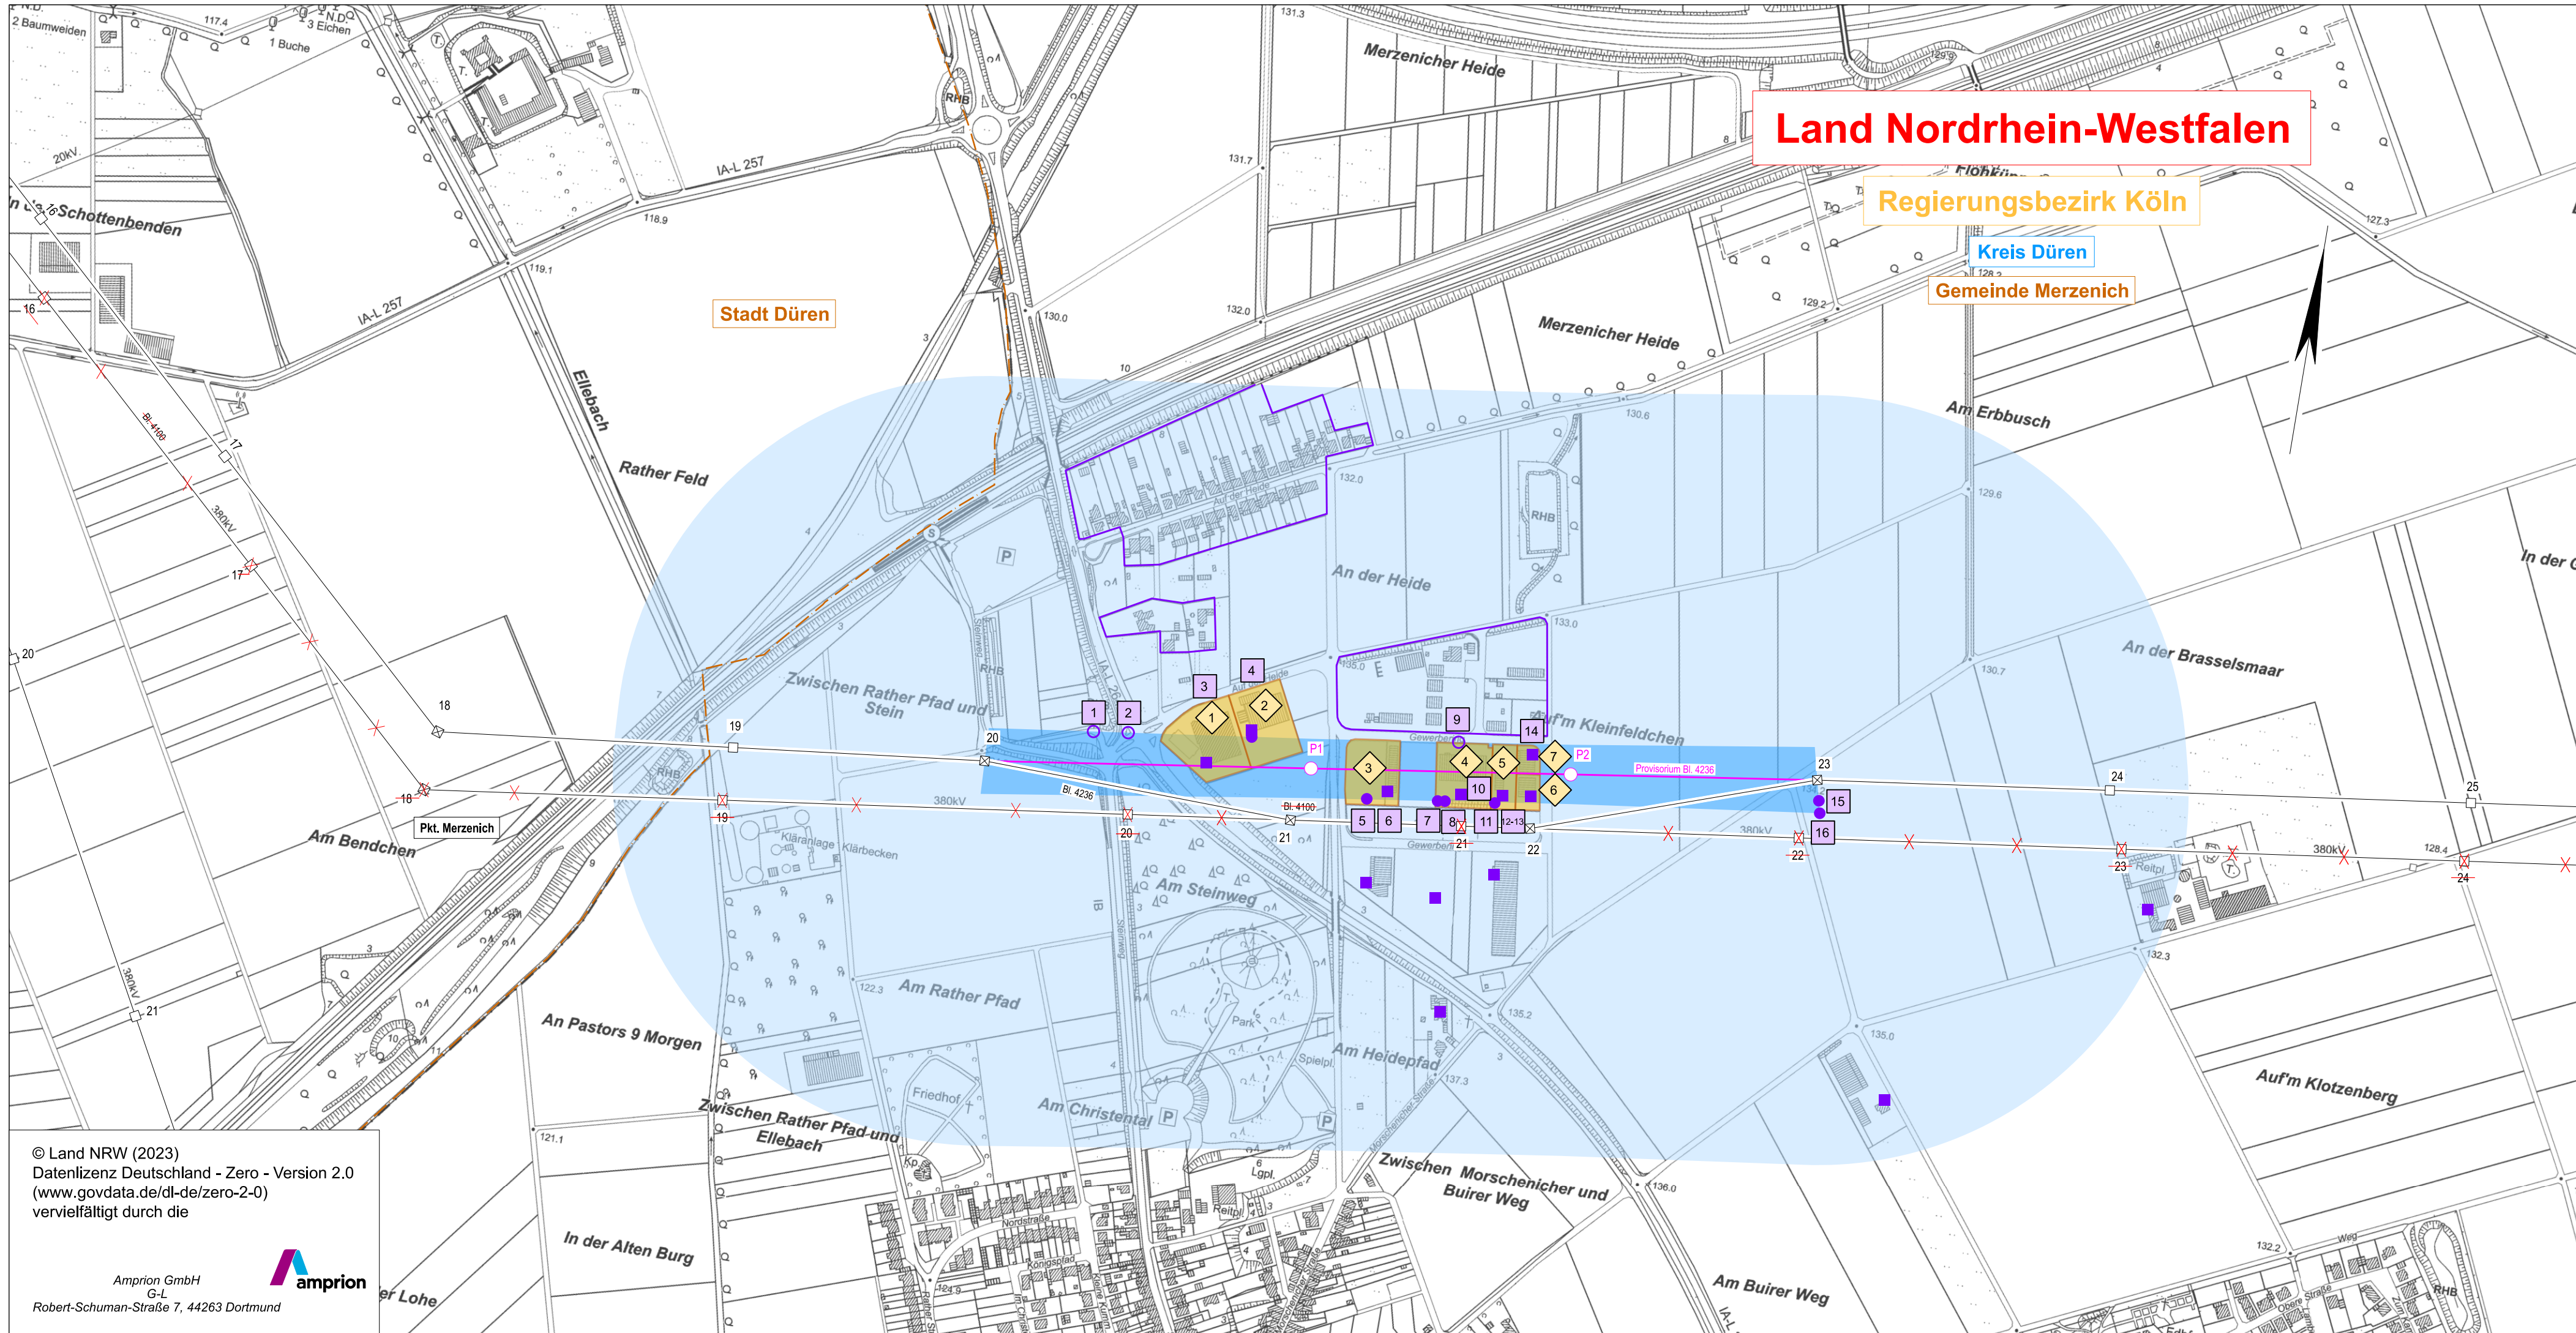

Land Nordrhein-Westfalen

Regierungsbezirk Köln

Kreis Düren

Gemeinde Merzenich

Stadt Düren

Legende

- Staatsgrenze
- Landesgrenze
- Reg.- Bez. Grenze
- Kreisgrenze
- Gemeindegrenze
- Umspannanlage
- Tragmast (vorhanden) mit Leitungssache
- Abspannmast (vorhanden) mit Leitungssache
- gepl. Zu-/Umbeseilung in vorh. Leitungssache
- Tragmast (geplant) Freileitungsprovisorium
- Abspannmast (geplant) Freileitungsprovisorium
- 220-kV Baueinsatzkabel (BEK) Schematische Darstellung der Bauausführung
- 110-kV Baueinsatzkabel(BEK) Schematische Darstellung der Bauausführung
- Bewertungsbereich
- Einwirkungsbereich
- Lfd. Nummer maßgeblicher Immissionsort
- Maßgeblicher Immissionsort
- Lfd. Nummer maßgeblicher Minimierungsort (ggf. Bezugspunkt) oder repräsentativer Bezugspunkt
- Maßgeblicher Minimierungsort innerhalb und außerhalb des Bewertungsbereichs
- Dichte Bebauungsstruktur mit mehreren maßgeblichen Minimierungsorten
- Bezugspunkt
- Repräsentativer Bezugspunkt

Anlage 13.8.1

Auslegungsvermerk der Gemeinde

(Öffentlichkeitsbeteiligung § 43b EnWG)

Der Plan hat ausgelegen in der Zeit

vom 20

bis 20

In der Gemeinde

Gemeinde

Siegel

Planfeststellungsvermerk der Planfeststellungsbehörde

Nach § 43b EnWG i.V.m. § 74 VwVfG planfestgestellt durch Beschluss

vom 20

Planfeststellungsbehörde

Siegel

Auslegungsvermerk der Gemeinde

(Planfeststellungsbeschluss und festgestellter Plan (§ 43b EnWG i.V.m. § 74 VwVfG))

Der Planfeststellungsbeschluss und Ausfertigung des festgestellten Planes

vom 20

haben ausgelegen in der Zeit

bis 20

in der Gemeinde

Gemeinde

Siegel

Temporäre Baumaßnahme

380-kV-Freileitungs-Provisorium
BI. 4236

EMF Übersichtsplan
1:5000

© Land NRW (2023)
Datenlizenz Deutschland - Zero - Version 2.0
(www.govdata.de/dl-de/zero-2-0)
vervielfältigt durch die

Amprion GmbH
G-L
Robert-Schuman-Straße 7, 44263 Dortmund

