


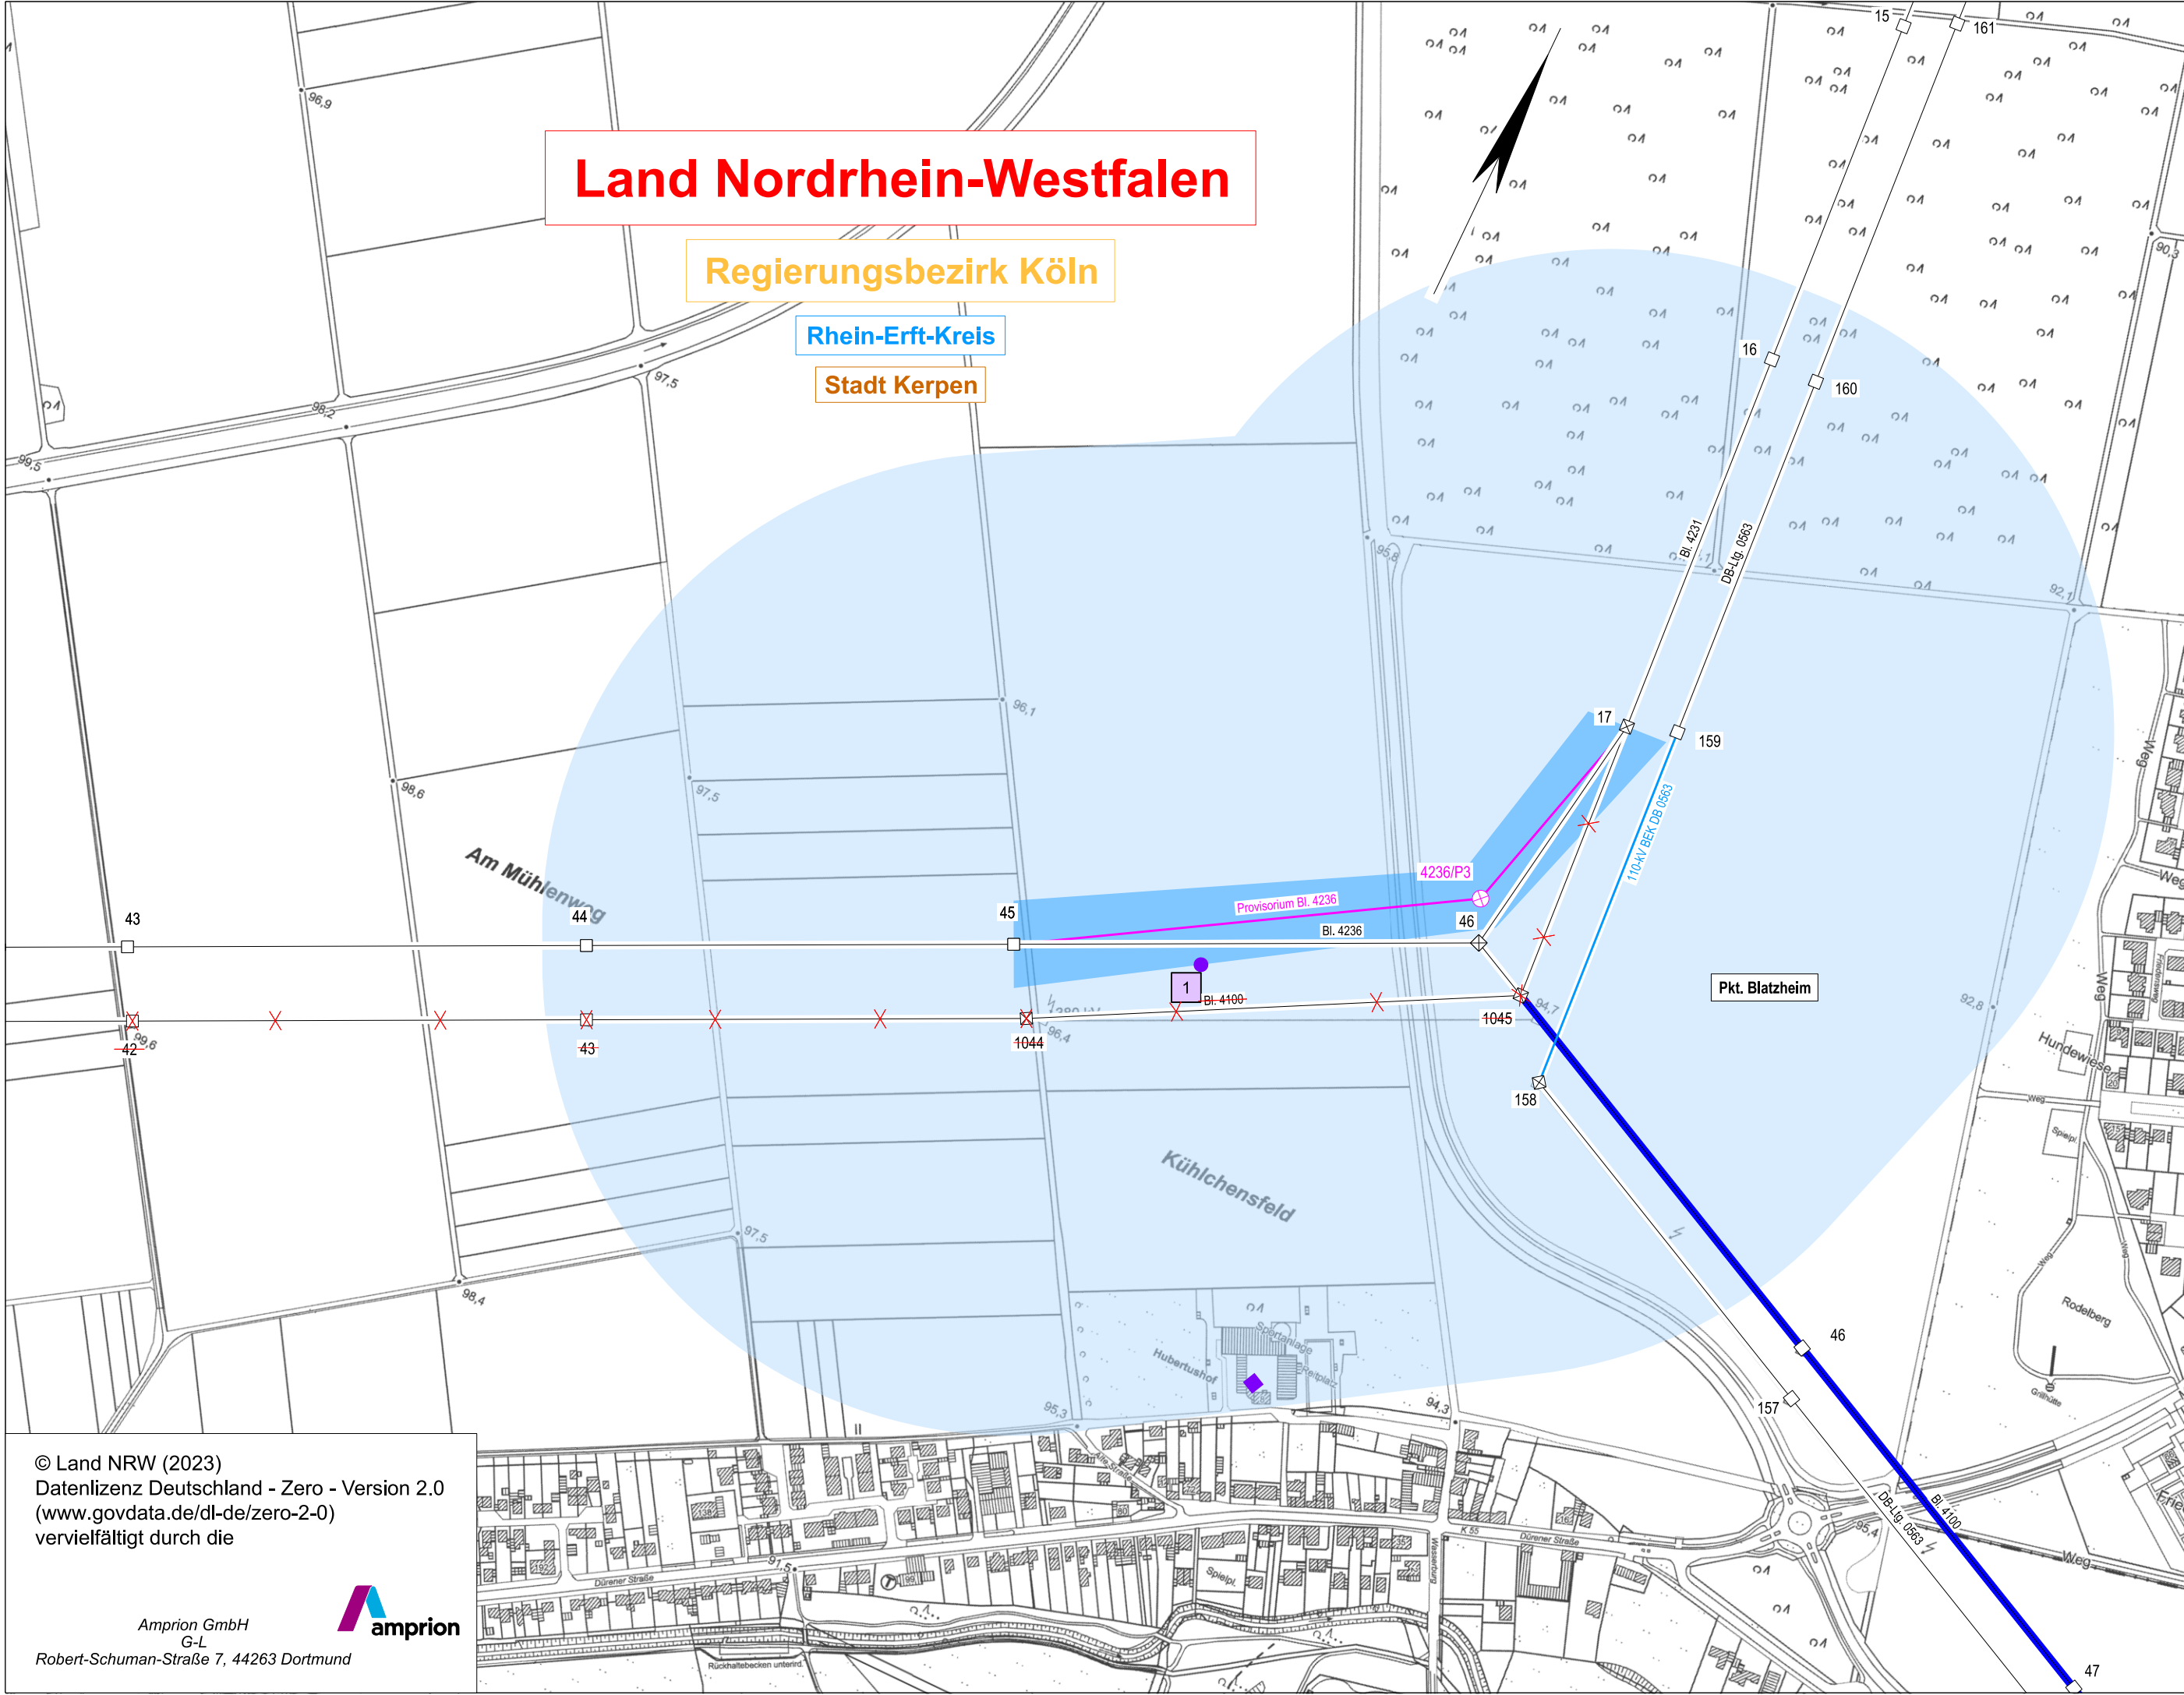

Legende

Staatsgrenze

Landesgrenze

Reg.- Bez. Grenze

Kreisgrenze

Gemeindegrenze

Umspannanlage

Tragmast (vorhanden)
mit Leitungsachse

Abspannmast (vorhanden)
mit Leitungsachse

gepl. Zu-/Umbeseilung
in vorh. Leitungsachse

Tragmast (geplant)
Freileitungsprovisorium

Abspannmast (geplant)
Freileitungsprovisorium

220-kV Baueinsatzkabel (BEK)
Schematische Darstellung der Bauausführung

110-kV Baueinsatzkabel(BEK)
Schematische Darstellung der Bauausführung

Bewertungsbereich

Einwirkungsbereich

Lfd. Nummer maßgeblicher
Immissionsort

Maßgeblicher Immissionsort

Lfd. Nummer maßgeblicher
Minimierungsort (ggf. Bezugspunkt)
oder repräsentativer Bezugspunkt

Maßgeblicher Minimierungsort innerhalb
und außerhalb des Bewertungsbereichs

Dichte Bebauungsstruktur mit mehreren
maßgeblichen Minimierungsorten

Bezugspunkt

Repräsentativer Bezugspunkt

Anlage 13.8.1

Auslegungsvermerk der Gemeinde
(Öffentlichkeitsbeteiligung § 43b EnWG)

Der Plan hat ausgelegen in der Zeit

In der Gemeinde

vom 20

bis 20

Gemeinde

Siegel

Planfeststellungsvermerk der Planfeststellungsbehörde

Nach § 43b EnWG i.V.m. § 74 VwVfG planfestgestellt durch Beschluss

Planfeststellungsbehörde

vom 20

bis 20

Siegel

Auslegungsvermerk der Gemeinde
(Planfeststellungsbeschluss und festgestellter Plan (§ 43b EnWG i.V.m. § 74 VwVfG))

Der Planfeststellungsbeschluss und Ausfertigung des festgestellten Planes
haben ausgelegen in der Zeit

in der Gemeinde

vom 20

bis 20

Gemeinde

Siegel

Blatt 2

Temporäre Baumaßnahme

380-kV-Freileitungs-Provisorium
BI. 4236

EMF Übersichtsplan
1:5000

Stand: 26.06.2023 11:50:34

Erstellt: 17.06.2020 13:56:28

Inhalt: Planung

EUROPTEN

amprion