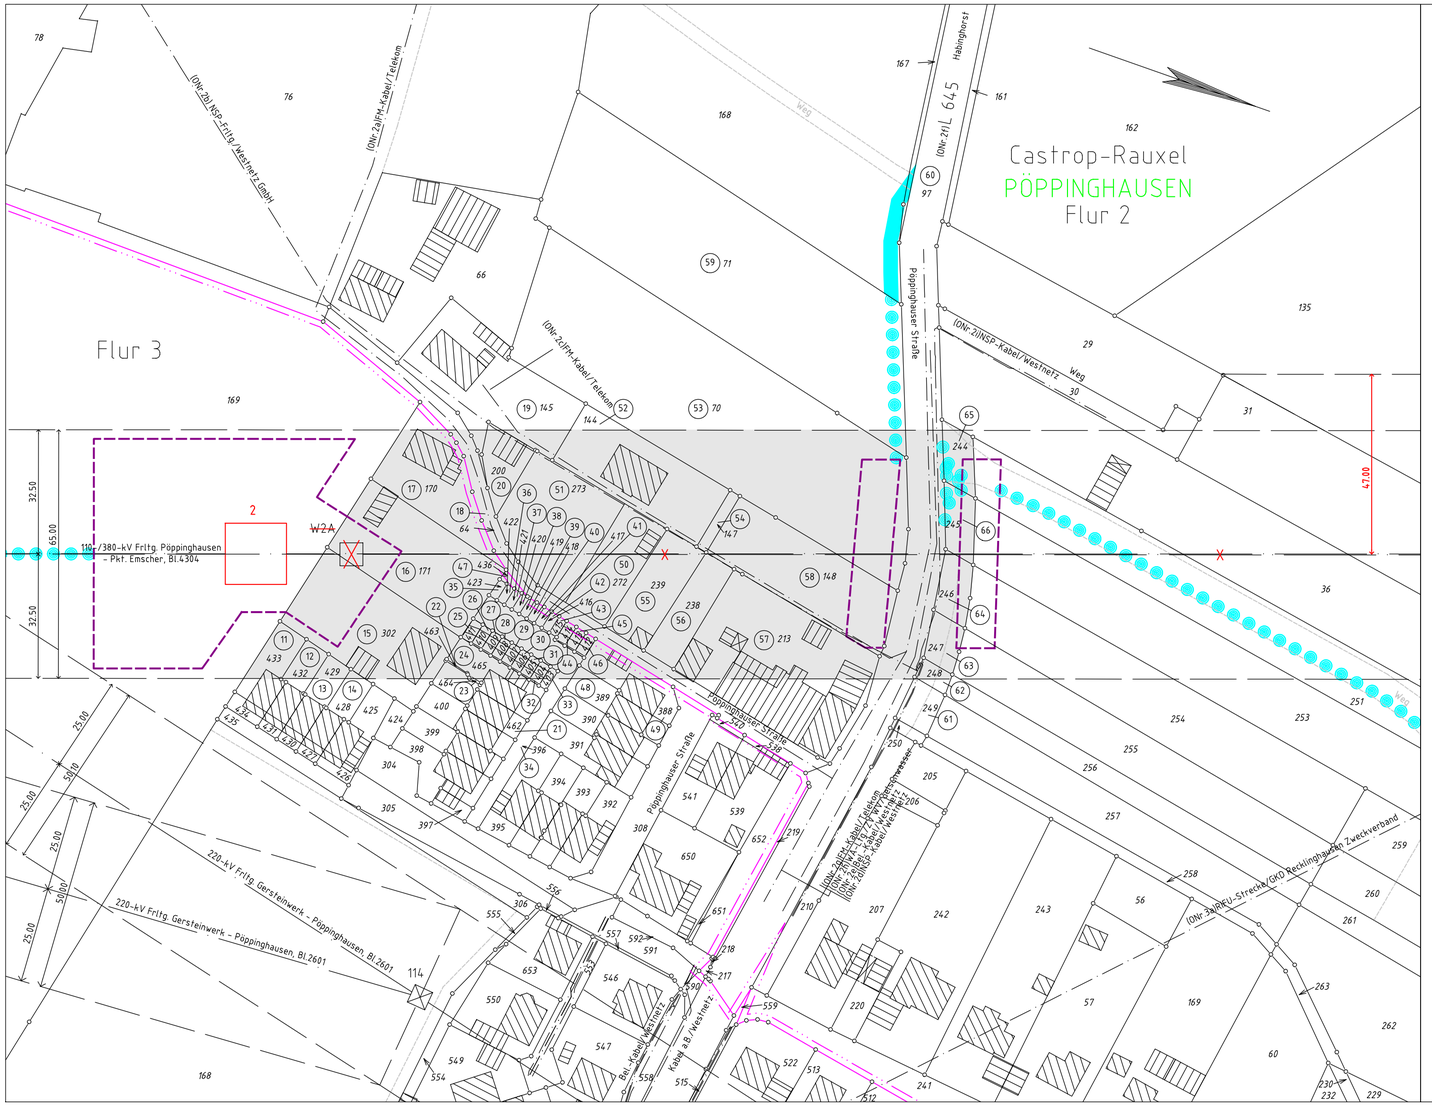

Legende

- Staatsgrenze
- Landesgrenze
- Reg.- Bez. Grenze
- Kreisgrenze
- Gemeindegrenze
- Gemarkungsgrenze
- Flurgrenze
- Tragmast (vorhanden) mit Leitungsachse
- Abspannmast (vorhanden) mit Leitungsachse
- Tragmast (geplant) mit Leitungsachse
- Abspannmast (geplant) mit Leitungsachse
- Abzubauender Mast mit abzubauender Leitung
- 1 — Lfd. Nr. der von der Planung betroffenen Flurstücke (siehe Registerblatt Sp. 2)
- Z1 — Lfd. Nr. der von der Zuwegung betroffenen Flurstücke (siehe Registerblatt Sp. 2)
- ZT1 — Lfd. Nr. der von der Zuwegung zu temporären Arbeits-/Gerüstbauflächen betroffenen Flurstücke (siehe Registerblatt Sp. 2)
- T1 — Lfd. Nr. der von temporären Arbeits-/Gerüstbauflächen betroffenen Flurstücke (siehe Registerblatt Sp. 2)
- (ONr.1a) — Objektnummer lt. Kreuzungsverzeichnis
- Schutzstreifenrand
- Schutzstreifenfläche für die betroffene Freileitung
- temporäre Arbeits-/Gerüstbauflächen innerhalb des Schutzstreifens
- temporäre Arbeits-/Gerüstbauflächen außerhalb des Schutzstreifens auf Flurstücken mit Leitungsrecht
- temporäre Arbeits-/Gerüstbauflächen außerhalb des Schutzstreifens auf Flurstücken ohne Leitungsrecht
- Zuwegung
- Zuwegung auf Basis Leitungsrecht
- Zuwegung zu Demontagemasten auf Basis Leitungsrecht

Anlage 7.1.1

Auslegungsvermerk der Gemeinde
(Anhörungsverfahren § 43a EnWG i.V.m. § 73 VwVfG)

Der Plan hat ausgelegen in der Zeit vom ..... 20 ....
bis ..... 20 ....

in der Gemeinde .....

Gemeinde

Siegel

Planfeststellungsvermerk der Planfeststellungsbehörde

Nach § 43a EnWG i.V.m. § 73 VwVfG planfestgestellt durch Beschluss vom ..... 20 ....

Planfeststellungsbehörde

Siegel

Auslegungsvermerk der Gemeinde
(Planfeststellungsbeschluss und festgestellter Plan (§ 43a EnWG i.V.m. § 73 VwVfG))

Der Planfeststellungsbeschluss und Ausfertigung des festgestellten Planes haben ausgelegen in der Zeit vom ..... 20 ....
bis ..... 20 ....

in der Gemeinde .....

Gemeinde

Siegel

Blatt 1.1A

110-/380-kV-Höchstspannungsfreileitung

Pöppinghausen - Pkt. Emscher
Bl. 4304

Abschnitt: Pöppinghausen - Pkt. Emscher

Lageplan

1:1000

Mast Nr. 2

GEMARKUNG	:	PÖPPINGHAUSEN
Gemeinde	:	Castrop-Rauxel
Kreis	:	Recklinghausen
Reg.-Bez.	:	Münster
Land	:	Nordrhein-Westfalen
Katasteramt	:	Recklinghausen
Grundbuchamt	:	Castrop-Rauxel

Ausgabe:	30.06.2022	12:00:00
Erstellt:	11.08.2020	14:30:10
Inhalt:	Planung	

OMEXOM
Technikzentrum, Büro Herne

amprion
Amprion GmbH
G-L/ Leitungen
G-P/ Leitungsgenehmigungen und Naturschutz