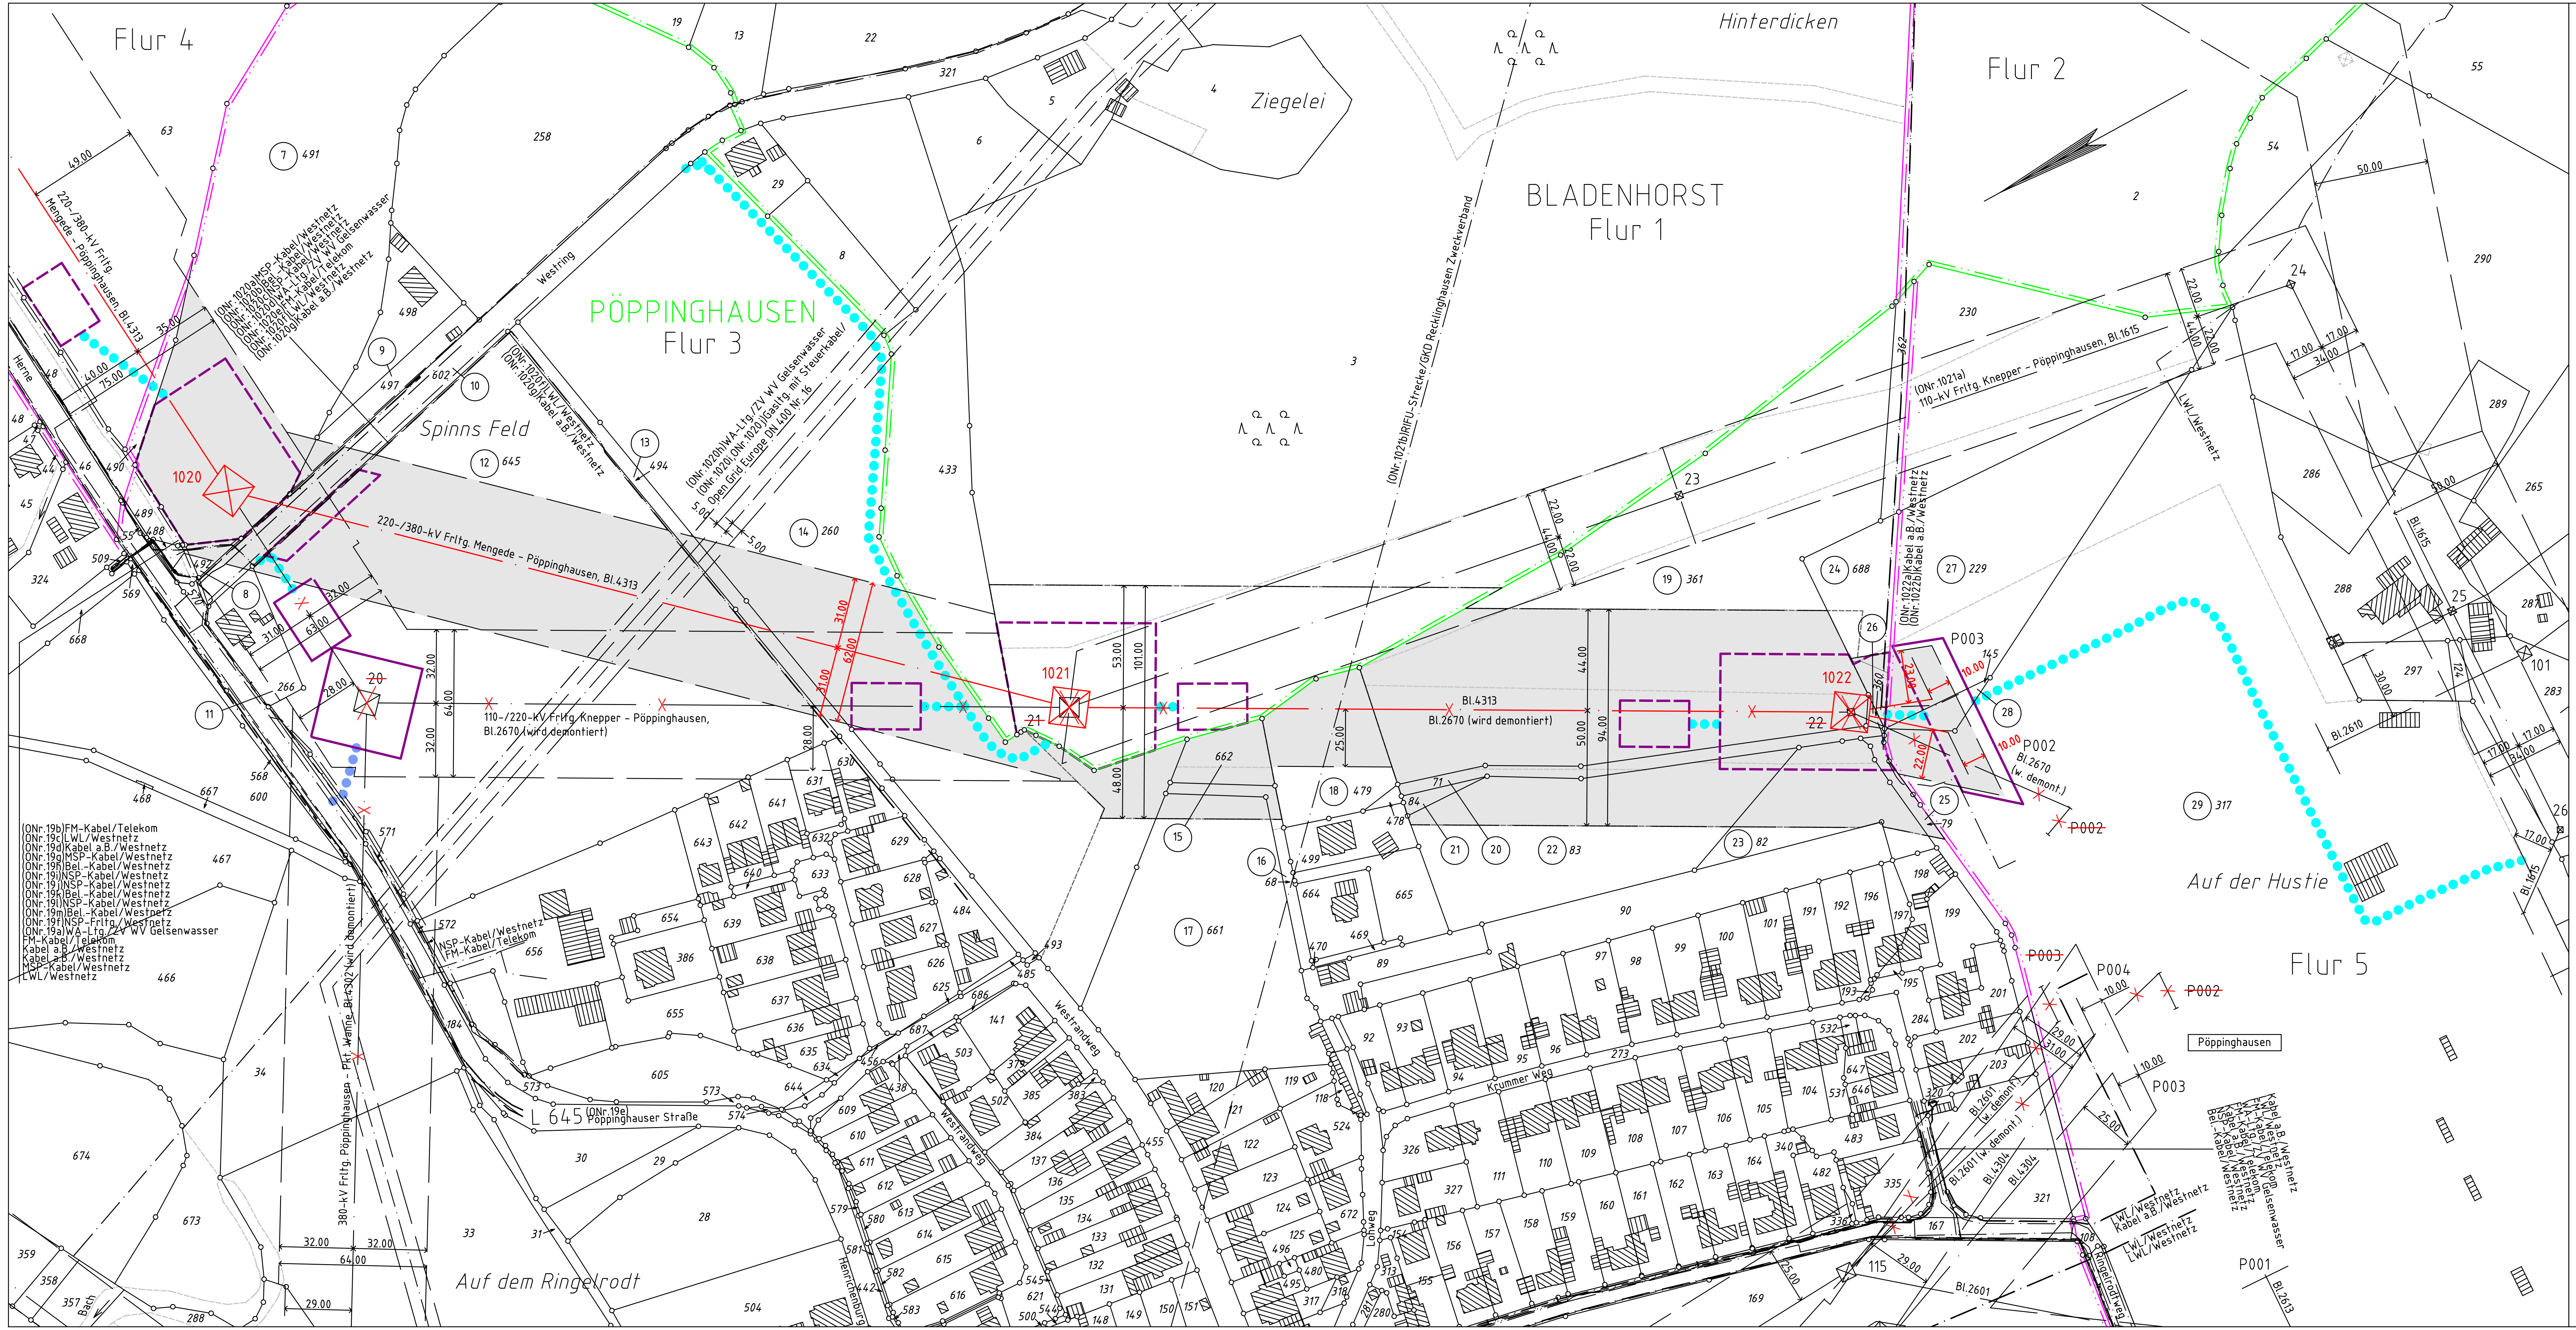
Flur 4
PÖPPINGHAUSEN
Flur 3
BLADENHORST
Flur 1
Flur 2
Flur 5
Hinterdicken
Ziegelei
Spinns Feld
Auf der Hustie
Auf dem Ringelrodt
220-/380-kV Frltg. Mengede - Pöppinghausen, Bl.4313
110-/220-kV Frltg. Knepper - Pöppinghausen, Bl.2670 (wird demontiert)
110-kV Frltg. Knepper - Pöppinghausen, Bl.1615
1020
1021
1022
21
22
23
24
25
26
P002
P003
P004
P001
Westring
Krummer Weg
L 645 Pöppinghauser Straße
Pöppinghausen

Legende

🟪	Staatsgrenze
🟥	Landesgrenze
🟧	Reg.- Bez. Grenze
🟦	Kreisgrenze
🟫	Gemeindegrenze
🟩	Gemarkungsgrenze
🟪	Flurgrenze
□	Tragmast (vorhanden) mit Leitungsachse
☒	Abspannmast (vorhanden) mit Leitungsachse
□	Tragmast (geplant) mit Leitungsachse
☒	Abspannmast (geplant) mit Leitungsachse
☒	Abzubauender Mast mit abzubauender Leitung
①	Lfd. Nr. der von der Planung betroffenen Flurstücke (siehe Registerblatt Sp. 2)
Z1	Lfd. Nr. der von der Zuwegung betroffenen Flurstücke (siehe Registerblatt Sp. 2)
ZT1	Lfd. Nr. der von der Zuwegung zu temporären Arbeits-/Gerüstbauflächen betroffenen Flurstücke (siehe Registerblatt Sp. 2)
T1	Lfd. Nr. der von temporären Arbeits-/Gerüstbauflächen betroffenen Flurstücke (siehe Registerblatt Sp. 2)
(ONr.1a)	Objektnummer lt. Kreuzungsverzeichnis
— — —	Schutzstreifenrand
▨	Schutzstreifenfläche für die betroffene Freileitung
▨	temporäre Arbeits-/Gerüstbauflächen innerhalb des Schutzstreifens
□	temporäre Arbeits-/Gerüstbauflächen außerhalb des Schutzstreifens auf Flurstücken mit Leitungsrecht
🟪	temporäre Arbeits-/Gerüstbauflächen außerhalb des Schutzstreifens auf Flurstücken ohne Leitungsrecht
🟦	Zuwegung
●●●●	Zuwegung auf Basis Leitungsrecht
●●●●	Zuwegung zu Demontagemasten auf Basis Leitungsrecht

Anlage 7.2.1

Auslegungsvermerk der Gemeinde
(Anhörungsverfahren § 43a EnWG i.V.m. § 73 VwVfG)

Der Plan hat ausgelegen in der Zeit vom .... 20 ....
bis .... 20 ....

in der Gemeinde ....

Gemeinde

Siegel

Planfeststellungsvermerk der Planfeststellungsbehörde

Nach § 43a EnWG i.V.m. § 73 VwVfG planfestgestellt durch Beschluss vom .... 20 ....

Planfeststellungsbehörde

Siegel

Auslegungsvermerk der Gemeinde
(Planfeststellungsbeschluss und festgestellter Plan (§ 43a EnWG i.V.m. § 73 VwVfG))

Der Planfeststellungsbeschluss und Ausfertigung des festgestellten Planes haben ausgelegen in der Zeit vom .... 20 ....
bis .... 20 ....

in der Gemeinde ....

Gemeinde

Siegel

Blatt 2.1

220-/380-kV-Höchstspannungsfreileitung
Mengede - Pöppinghausen
Bl. 4313
Abschnitt: Mengede - Pöppinghausen

Lageplan
1:2000
von Mast Nr. 1020 bis Mast Nr. P002/P003

GEMARKUNG	:	PÖPPINGHAUSEN	BLADENHORST
Gemeinde	:	Castrop-Rauxel	Castrop-Rauxel
Kreis	:	Recklinghausen	Recklinghausen
Reg.-Bez.	:	Münster	Münster
Land	:	Nordrhein-Westfalen	Nordrhein-Westfalen
Katasteramt	:	Recklinghausen	Recklinghausen
Grundbuchamt	:	Castrop-Rauxel	Castrop-Rauxel

Ausgabe:	30.06.2022	12:00:00
Erstellt:	29.11.2019	14:30:10
Inhalt:	Planung	

OMEXOM
Technikzentrum, Büro Walsrode

amprion
Amprion GmbH
G-L/ Leitungen
G-P/ Leitungsgenehmigungen und Naturschutz