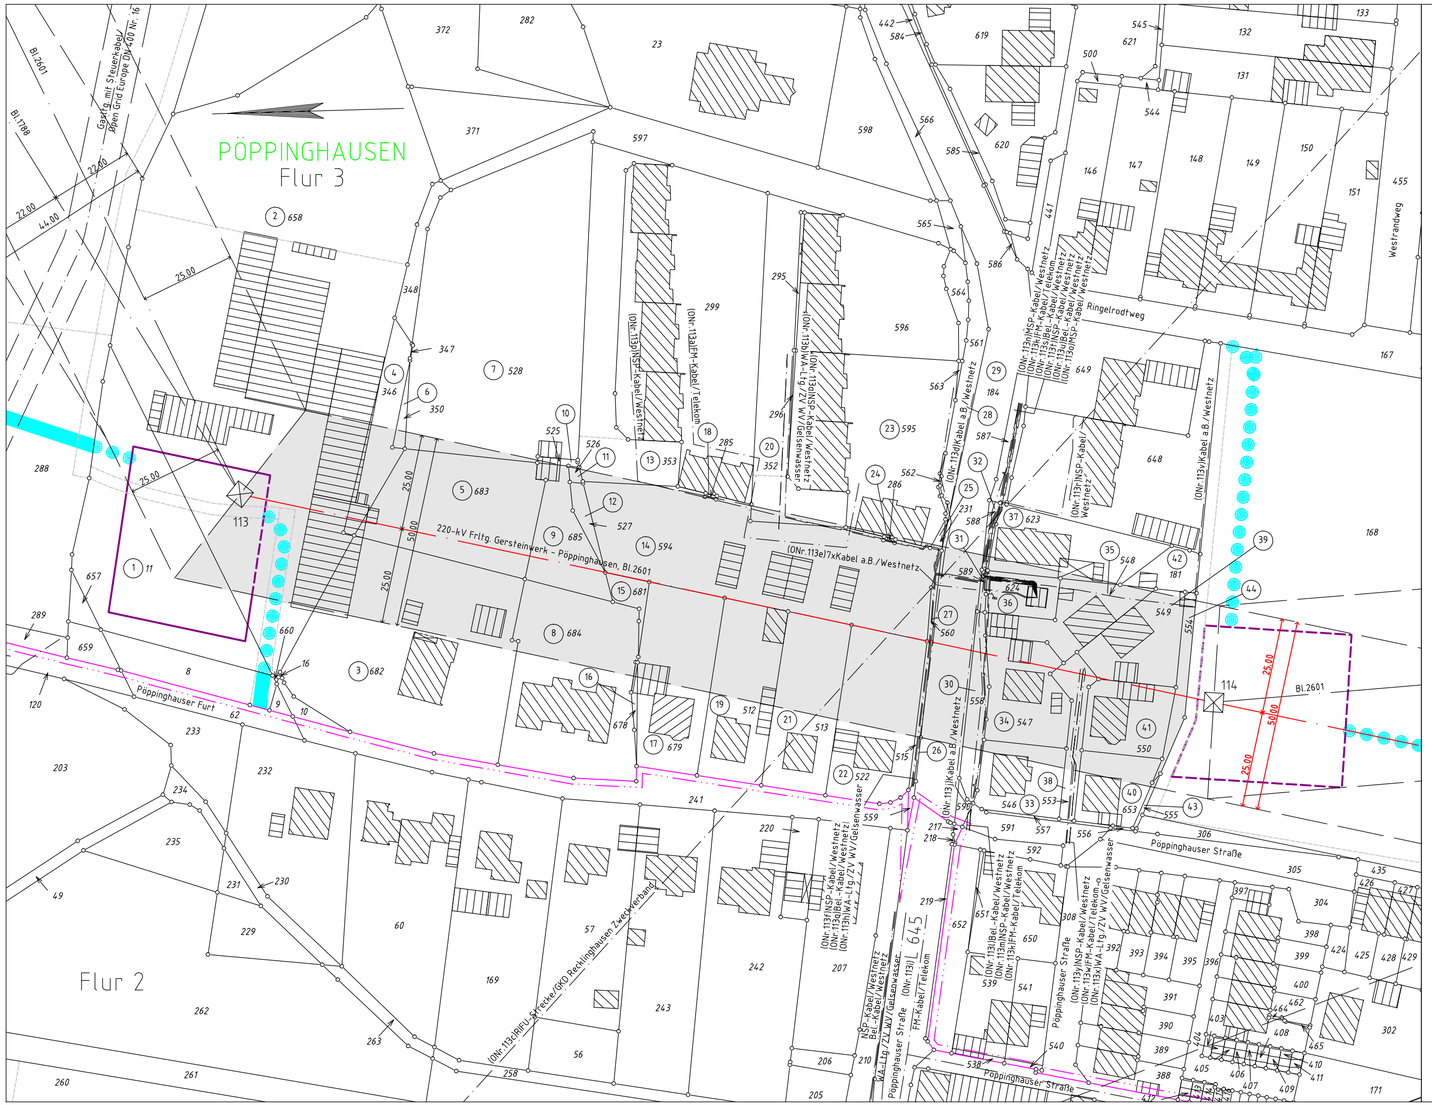
PÖPPINGHAUSEN
Flur 3
Flur 2
220-kV Frtg. Gersteinwerk - Pöppinghausen, Bl.2601
(ONr.113e)7xKabel a.B./Westnetz
(ONr.113d)Kabel a.B./Westnetz
(ONr.113c)NSP-Kabel/Westnetz
(ONr.113b)MSP-Kabel/Westnetz
(ONr.113h)Bel.-Kabel/Westnetz
