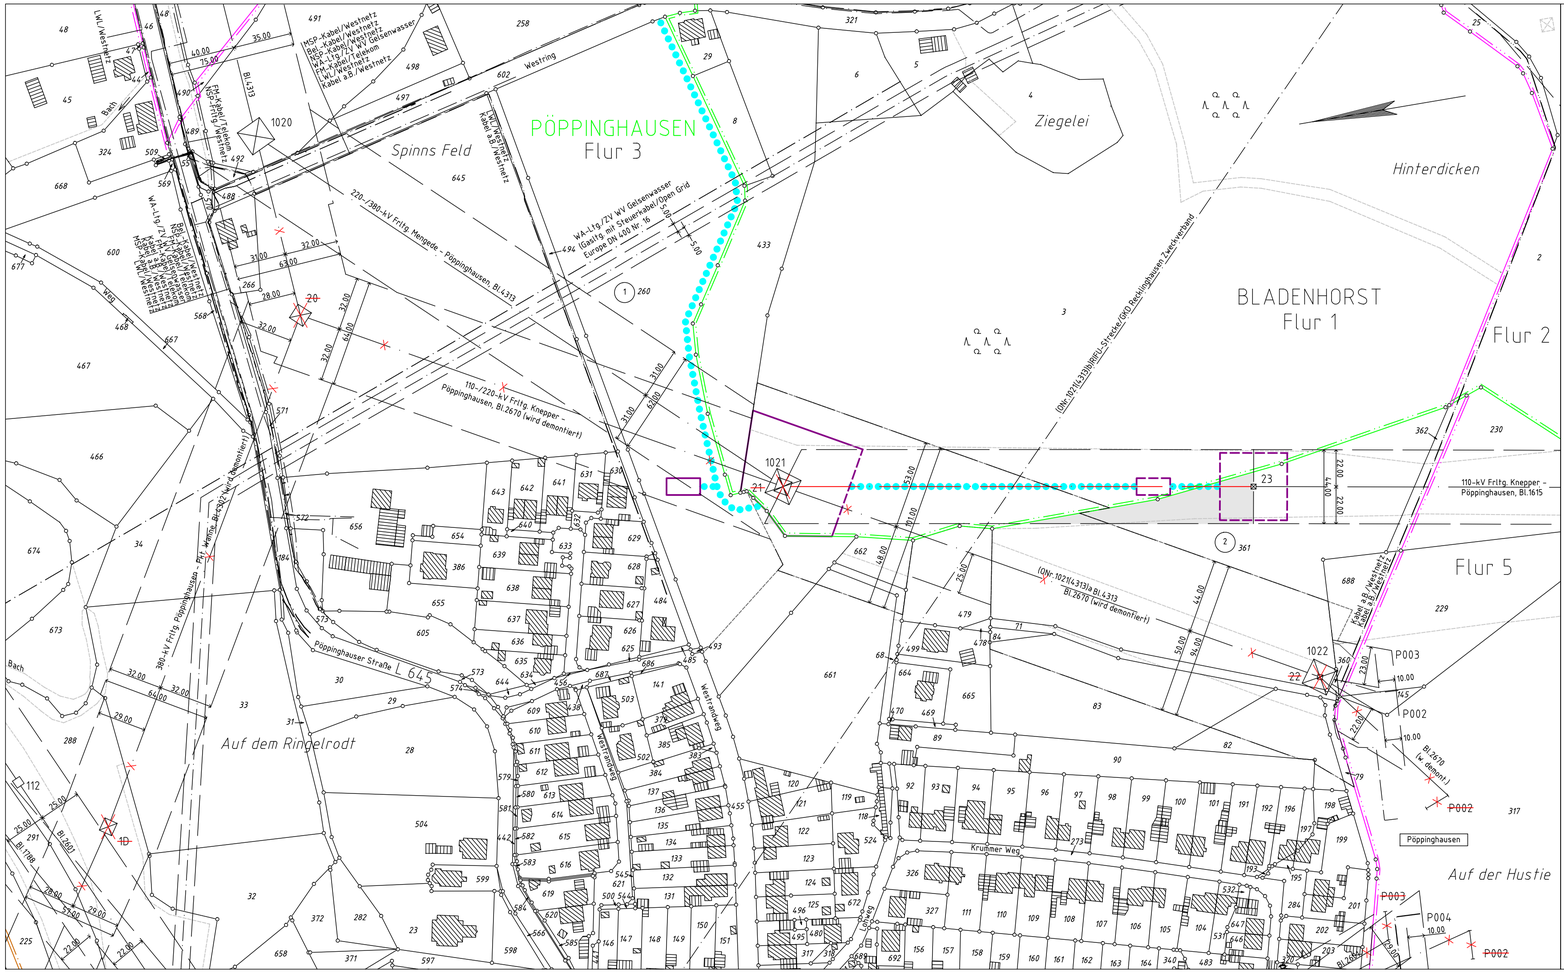


## Legende

- Staatsgrenze
- Landesgrenze
- Reg.- Bez. Grenze
- Kreisgrenze
- Gemeindegrenze
- Gemarkungsgrenze
- Flurgrenze
- Tragmast (vorhanden) mit Leitungsachse
- Abspannmast (vorhanden) mit Leitungsachse
- Tragmast (geplant) mit Leitungsachse
- Abspannmast (geplant) mit Leitungsachse
- Abzubauender Mast mit abzubauender Leitung
- (1) Lfd. Nr. der von der Planung betroffenen Flurstücke (siehe Registerblatt Sp. 2)
- (Z1) Lfd. Nr. der von der Zuwegung betroffenen Flurstücke (siehe Registerblatt Sp. 2)
- (ZT1) Lfd. Nr. der von der Zuwegung zu temporären Arbeits-/Gerüstbauflächen betroffenen Flurstücke (siehe Registerblatt Sp. 2)
- (T1) Lfd. Nr. der von temporären Arbeits-/Gerüstbauflächen betroffenen Flurstücke (siehe Registerblatt Sp. 2)
- (ONr.1a) Objektnummer lt. Kreuzungsverzeichnis
- Schutzstreifenrand
- Schutzstreifenfläche für die betroffene Freileitung
- temporäre Arbeits-/Gerüstbauflächen innerhalb des Schutzstreifens
- temporäre Arbeits-/Gerüstbauflächen außerhalb des Schutzstreifens auf Flurstücken mit Leitungsrecht
- temporäre Arbeits-/Gerüstbauflächen außerhalb des Schutzstreifens auf Flurstücken ohne Leitungsrecht
- Zuwegung
- Zuwegung auf Basis Leitungsrecht
- Zuwegung zu Demontagemasten auf Basis Leitungsrecht

Anlage 7.4.1

**Auslegungsvermerk der Gemeinde**
(Anhörungsverfahren § 43a EnWG i.V.m. § 73 VwVfG)

Der Plan hat ausgelegen in der Zeit vom ..... 20 ....
bis ..... 20 ....

in der Gemeinde .....

Gemeinde

Siegel

**Planfeststellungsvermerk der Planfeststellungsbehörde**

Nach § 43a EnWG i.V.m. § 73 VwVfG planfestgestellt durch Beschluss vom ..... 20 ....

Planfeststellungsbehörde

Siegel

**Auslegungsvermerk der Gemeinde**
(Planfeststellungsbeschluss und festgestellter Plan ( § 43a EnWG i.V.m. § 73 VwVfG))

Der Planfeststellungsbeschluss und Ausfertigung des festgestellten Planes haben ausgelegen in der Zeit vom ..... 20 ....
bis ..... 20 ....

in der Gemeinde .....

Gemeinde

Siegel

Blatt 1.1

110-kV-Hochspannungsfreileitung

# Knepper - Pöppinghausen
# Bl. 1615

Abschnitt: Oestrich - Pöppinghausen

## Lageplan

1:2000

von Mast Nr. 1021 (4313) bis Mast Nr. 23

| | | | |
|---|---|---|---|
| GEMARKUNG | : | PÖPPINGHAUSEN | BLADENHORST |
| Gemeinde | : | Castrop-Rauxel | Castrop-Rauxel |
| Kreis | : | Recklinghausen | Recklinghausen |
| Reg.-Bez. | : | Münster | Münster |
| Land | : | Nordrhein-Westfalen | Nordrhein-Westfalen |
| Katasteramt | : | Recklinghausen | Recklinghausen |
| Grundbuchamt | : | Castrop-Rauxel | Castrop-Rauxel |

| | | |
|---|---|---|
| Ausgabe: | 30.06.2022 | 12:00:00 |
| Erstellt: | 18.02.2021 | 14:30:10 |
| Inhalt: | Planung | |

OMEXOM
Technikzentrum, Büro Walsrode

westnetz
DRW–S–L