


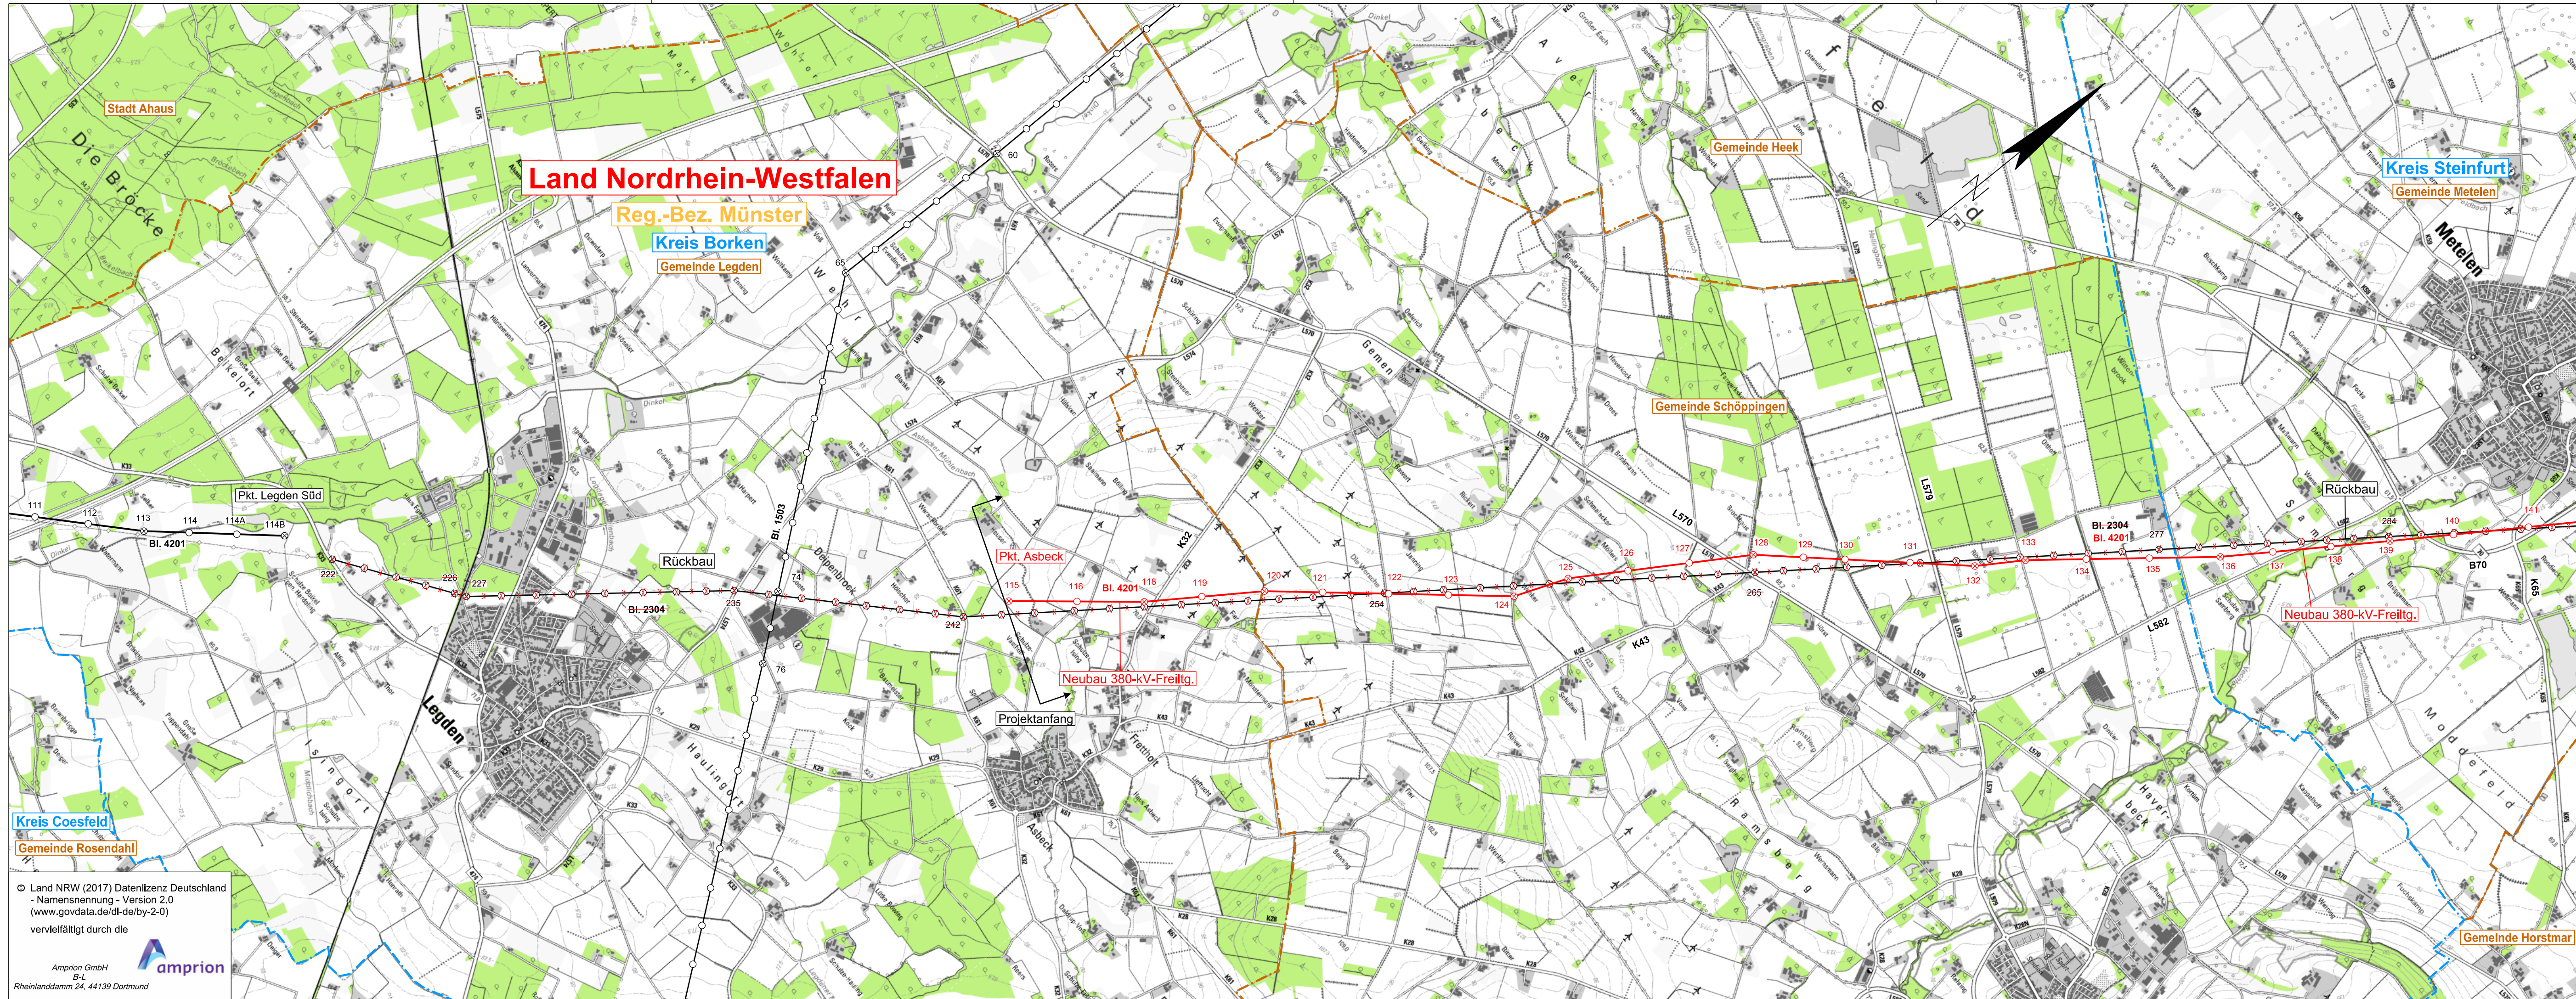

- Legende**
- Landesgrenze
 - Reg.-Bez. Grenze
 - Kreisgrenze
 - Gemeindegrenze
 - Umspannanlage
 - Tragmast (vorhanden) mit Leitungssache
 - Abspannmast (vorhanden) mit Leitungssache
 - Tragmast (geplant) mit Leitungssache
 - Abspannmast (geplant) mit Leitungssache
 - Gepl. Tragmast a. Altstandort und gepl. Leitung in vorh. Achse
 - Gepl. Abspannmast a. Altstandort und gepl. Leitung in vorh. Achse
 - abzubauen der Tragmast und abzubauen der Leitung
 - abzubauen der Abspannmast und abzubauen der Leitung
 - Waldfläche
 - Planung nachrichtlich übernommen

Auslegungsvermerk der Gemeinde
(Öffentlichkeitsbeteiligung § 43b EnWG)

Der Plan hat ausgelegen in der Zeit

In der Gemeinde

Gemeinde

Planfeststellungsvermerk der Planfeststellungsbehörde

Nach § 43b EnWG i.V.m. § 74 VwVfG planfestgestellt durch Beschluss

Planfeststellungsbehörde

Auslegungsvermerk der Gemeinde
(Planfeststellungsbeschluss und festgestellter Plan (§ 43b EnWG i.V.m. § 74 VwVfG))

Der Planfeststellungsbeschluss und Ausfertigung des festgestellten Planes haben ausgelegen in der Zeit

in der Gemeinde.....

Gemeinde

Neubau der 380-kV-Höchstspannungsfreileitung
Wesel - Pkt. Meppen, BI. 4201
Demontage von 220-kV-Höchstspannungsfreileitung
Wesel/Niederrhein - Ibbenbüren, BI. 2304


**Übersichtsplan
1:25000**

Zur Planfertigung verwendete DTK25: Blattschnittfrei von Geodatenserver

Ausgabe	18.05.2018	imp/CR
Erstellt	21.11.2017	imp/CR
Inhalt	Planung	

imp GmbH
Standort Amberg
Im Neyl 18
D-93623 Amberg
Tel. (02437) 82 96-0
www.imp-gmbh.de

amprion
Amprion GmbH
B-LP / Projekte
A-AK / Genehmigungen Nord

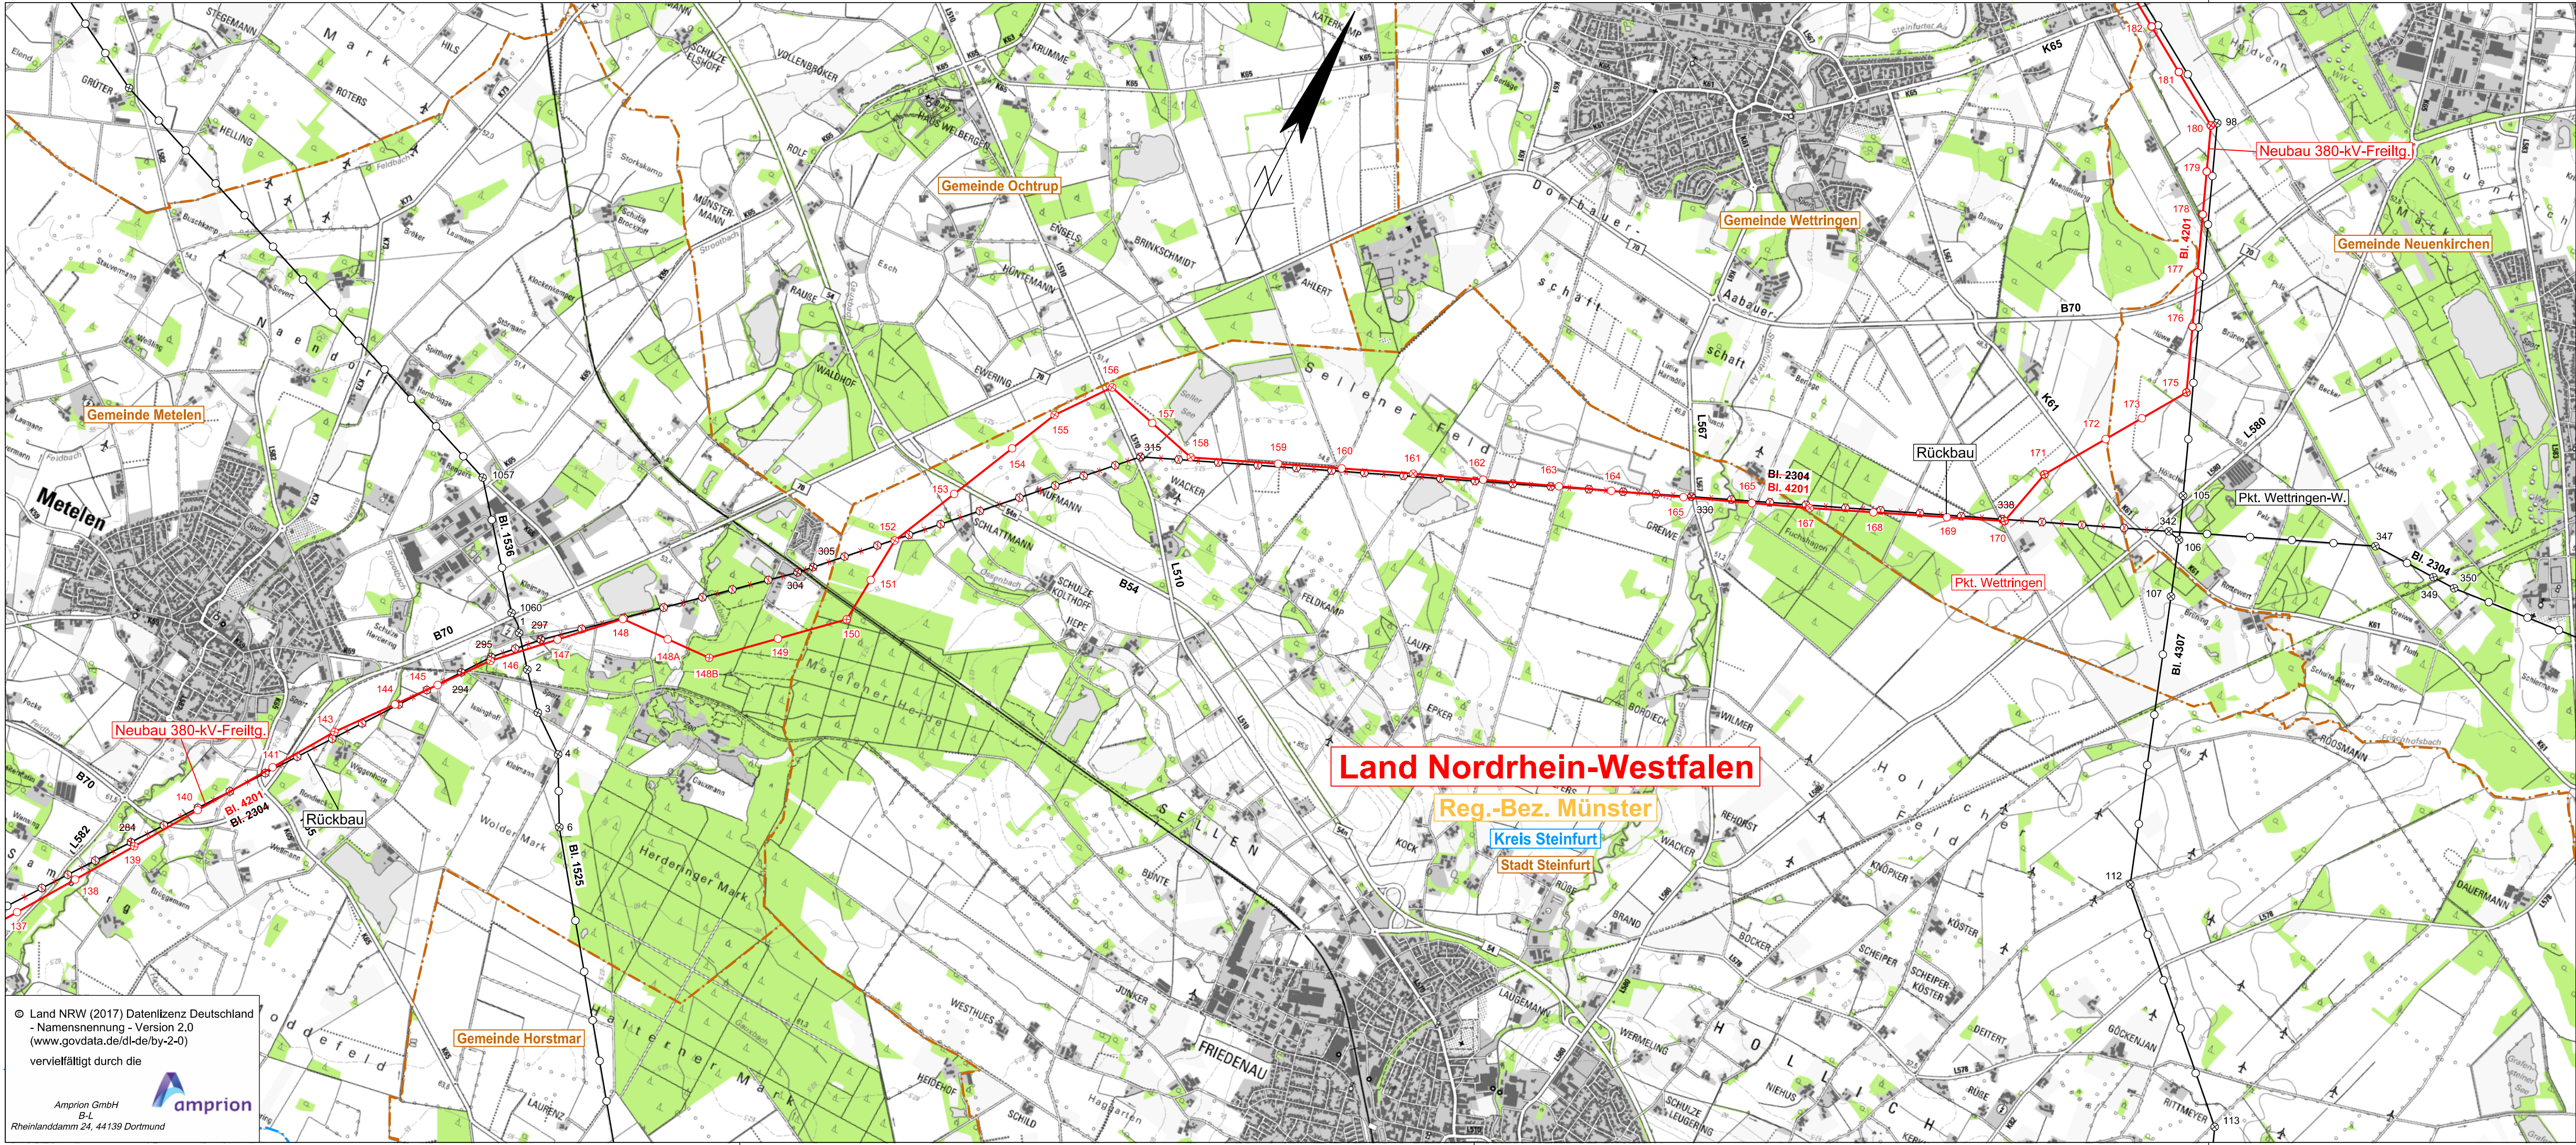

- Legende**
- Landesgrenze
 - Reg.-Bez. Grenze
 - Kreisgrenze
 - Gemeindegrenze
 - Umspannanlage
 - Tragmast (vorhanden) mit Leitungssache
 - Abspannmast (vorhanden) mit Leitungssache
 - Tragmast (geplant) mit Leitungssache
 - Abspannmast (geplant) mit Leitungssache
 - Gepl. Tragmast a. Altstandort und gepl. Leitung in vorh. Achse
 - Gepl. Abspannmast a. Altstandort und gepl. Leitung in vorh. Achse
 - abzubauenender Tragmast und abzubauenende Leitung
 - abzubauenender Abspannmast und abzubauenende Leitung
 - Waldfläche
 - Planung nachrichtlich übernommen

Anlage 2.1

Auslegungsvermerk der Gemeinde
(Öffentlichkeitsbeteiligung § 43b EnWG)

Der Plan hat ausgelegen in der Zeit

vom..... 20....
bis..... 20....

Gemeinde

Siegel

Planfeststellungsvermerk der Planfeststellungsbehörde

Nach § 43b EnWG i.V.m. § 74 VwVfG planfestgestellt durch Beschluss

vom..... 20....

Planfeststellungsbehörde

Siegel

Auslegungsvermerk der Gemeinde
(Planfeststellungsbeschluss und festgestellter Plan (§ 43b EnWG i.V.m. § 74 VwVfG))

Der Planfeststellungsbeschluss und Ausfertigung des festgestellten Planes haben ausgelegen in der Zeit

vom..... 20....
bis..... 20....

Gemeinde

Siegel

Blatt 6

Neubau der 380-kV-Höchstspannungsfreileitung
Wesel - Pkt. Meppen, Bl. 4201
Demontage von 220-kV-Höchstspannungsfreileitung
Wesel/Niederrhein - Ibbenbüren, Bl. 2304

Übersichtsplan
1:25000

Zur Planfertigung verwendete DTK25: Blattsnittfrei von Geodatenserver


Ausgabe	18.05.2018	imp/CR
Erstellt	21.11.2017	imp/CR
Inhalt	Planung	

imp

imp GmbH
Standort Arnsberg
Im Neyl 18
D-59823 Arnsberg
Tel. (02937) 82 96-0
www.imp-gmbh.de

amprion

Amprion GmbH
B-LP / Projekte
A-AK / Genehmigungen Nord

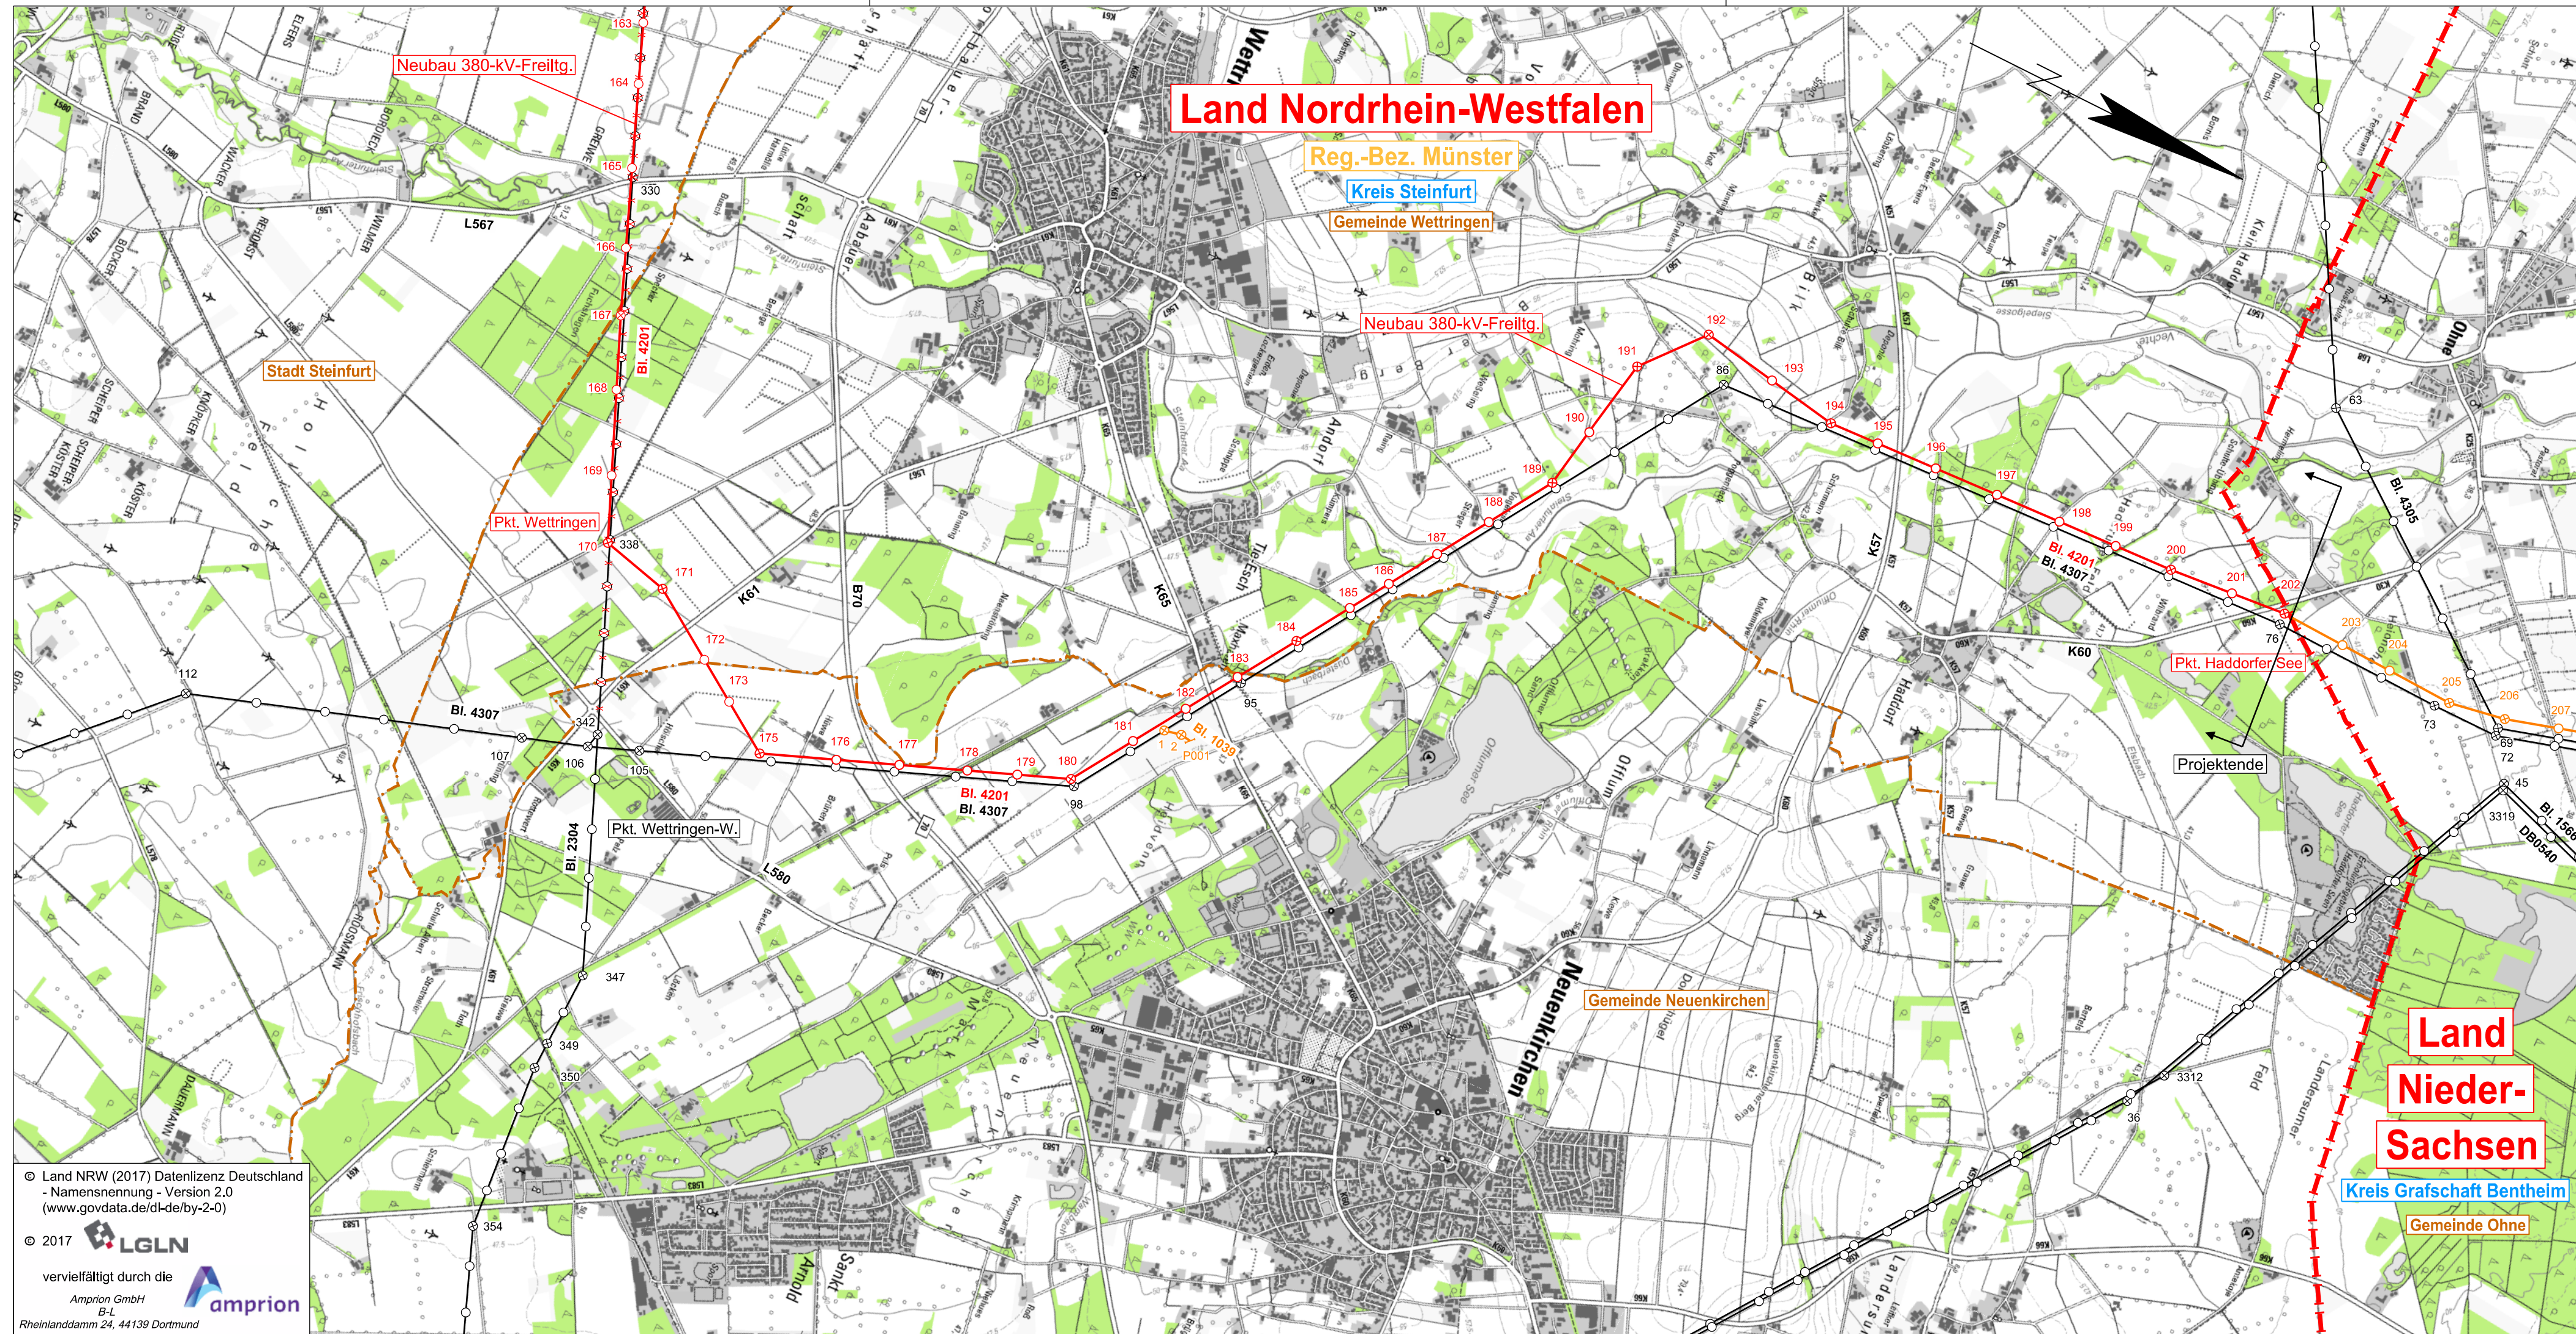

Legende

- Landesgrenze
- Reg.-Bez. Grenze
- Kreisgrenze
- Gemeindegrenze
- Umspannanlage
- Tragmast (vorhanden) mit Leitungsachse
- Abspannmast (vorhanden) mit Leitungsachse
- Tragmast (geplant) mit Leitungsachse
- Abspannmast (geplant) mit Leitungsachse
- Gepl. Tragmast a. Altstandort und gepl. Leitung in vorh. Achse
- Gepl. Abspannmast a. Altstandort und gepl. Leitung in vorh. Achse
- abzubauen der Tragmast und abzubauen die Leitung
- abzubauen der Abspannmast und abzubauen die Leitung
- Waldfläche
- Planung nachrichtlich übernommen

Anlage 2.1

Auslegungsvermerk der Gemeinde
(Öffentlichkeitsbeteiligung § 43b EnWG)

Der Plan hat ausgelegen in der Zeit

vom..... 20....
bis..... 20....

Gemeinde

Siegel

Planfeststellungsvermerk der Planfeststellungsbehörde

Nach § 43b EnWG i.V.m. § 74 VwVfG planfestgestellt durch Beschluss

vom..... 20....

Planfeststellungsbehörde

Siegel

Auslegungsvermerk der Gemeinde
(Planfeststellungsbeschluss und festgestellter Plan (§ 43b EnWG i.V.m. § 74 VwVfG))

Der Planfeststellungsbeschluss und Ausfertigung des festgestellten Planes
haben ausgelegen in der Zeit

vom..... 20....
bis..... 20....

Gemeinde

Siegel

Blatt 7

Neubau der 380-kV-Höchstspannungsfreileitung
Wesel - Pkt. Meppen, BI. 4201
Demontage von 220-kV-Höchstspannungsfreileitung
Wesel/Niederrhein - Ibbenbüren, BI. 2304

Übersichtsplan
1:25000

Zur Planfertigung verwendete DTK25: Blattschnittfrei von Geodatenserver

Ausgabe	18.05.2018	imp/CR
Erstellt	21.11.2017	imp/CR
Inhalt	Planung	



imp GmbH
Standort Arnsberg
Im Neyl 18
D-59823 Arnsberg
Tel. (02937) 82 96-0
www.imp-gmbh.de



Amprion GmbH
B-LP / Projekte
A-AK / Genehmigungen Nord