


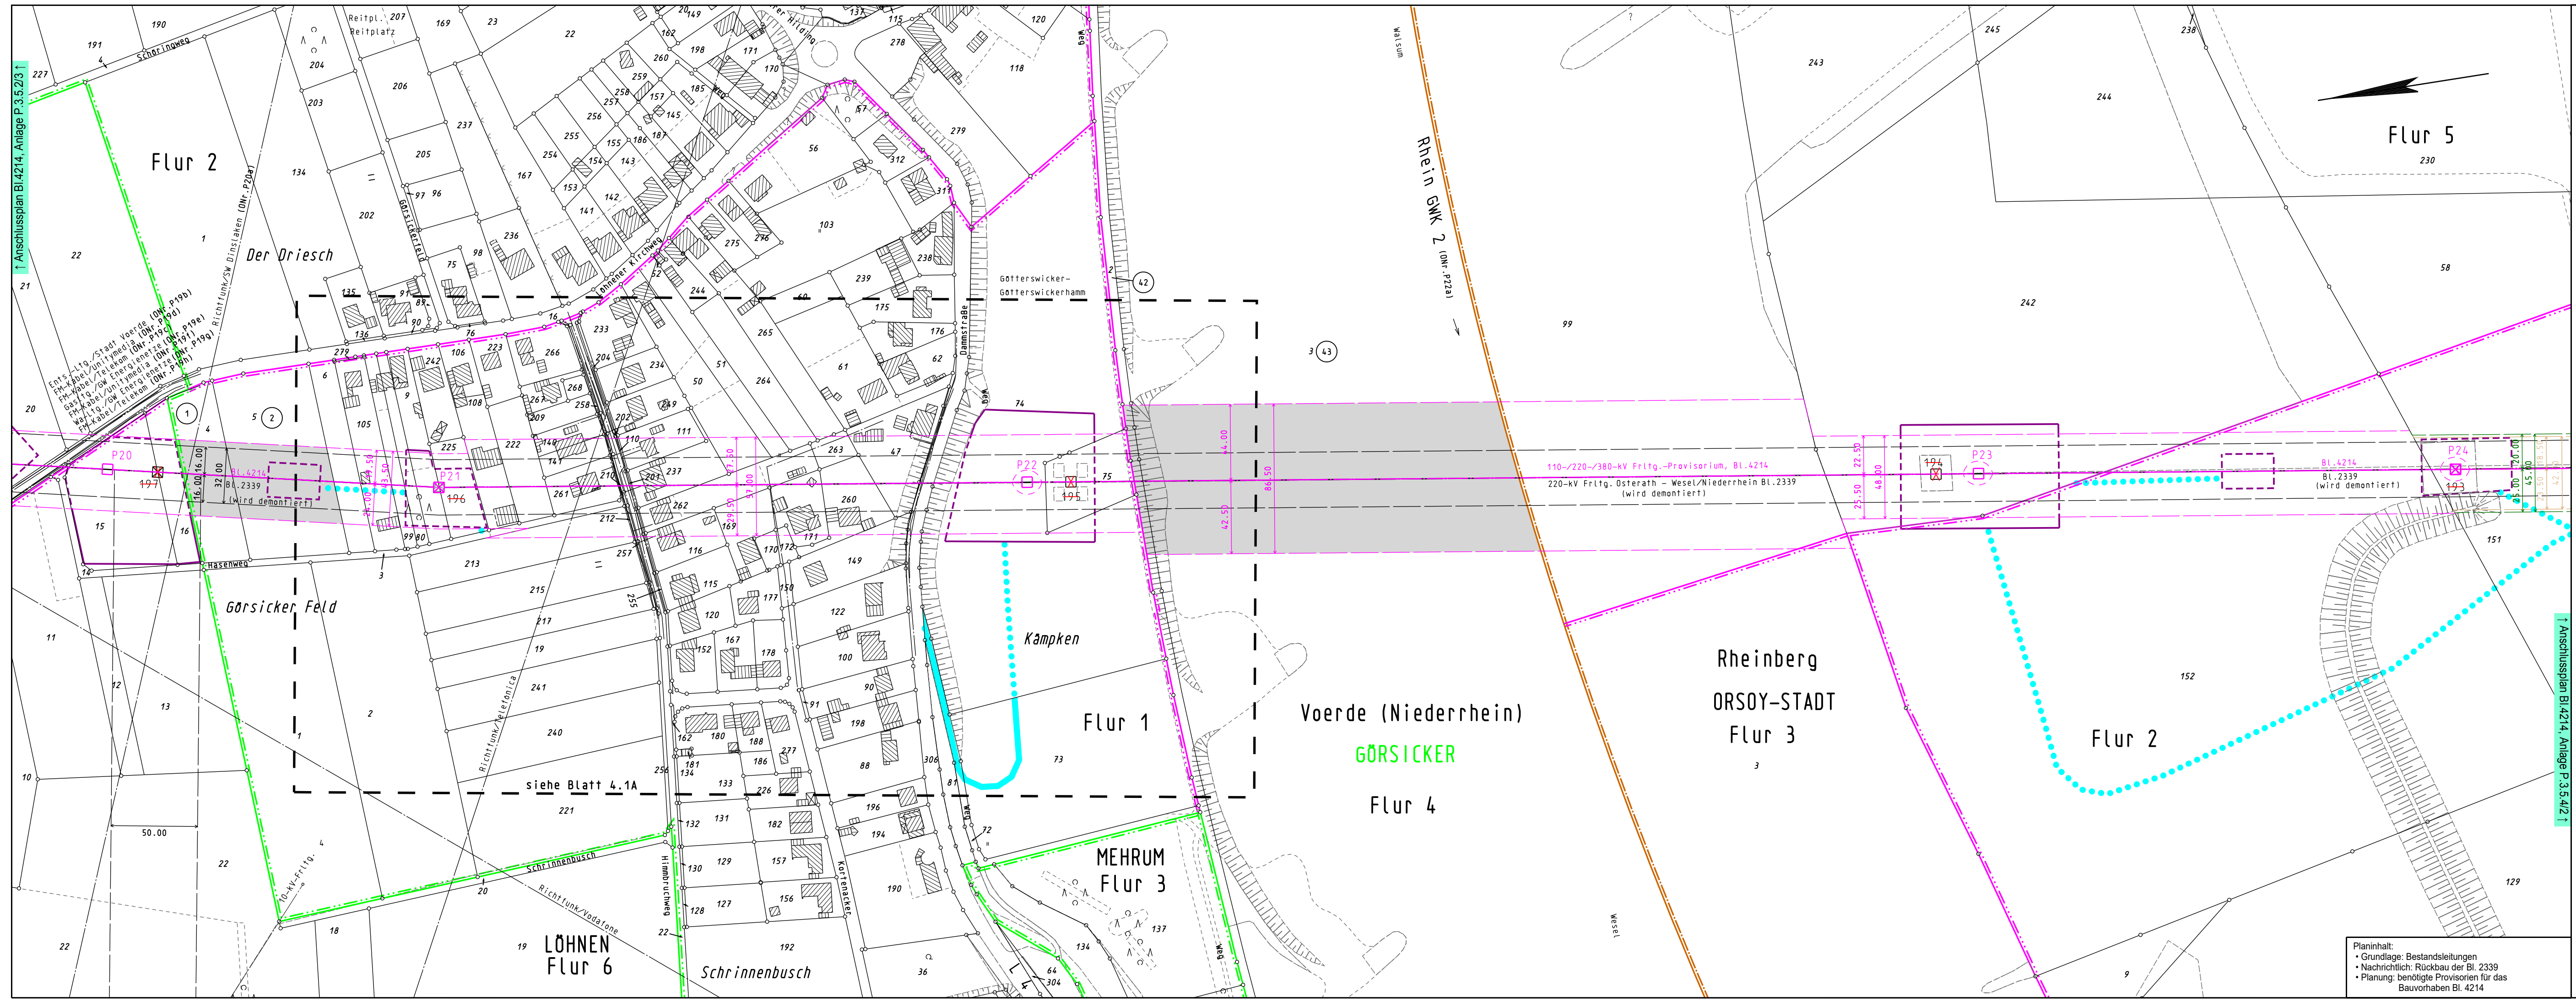

Legende

- Staatsgrenze
- Landesgrenze
- Reg.-Bez. Grenze
- Kreisgrenze
- Gemeindegrenze
- Gemarkungsgrenze
- Flurgrenze
- Tragmast (vorhanden) mit Leitungssache
- Abspannmast (vorhanden) mit Leitungssache
- Tragmast (geplant) mit Leitungssache
- Abspannmast (geplant) mit Leitungssache
- abzubauender Mast mit abzubauender Leitung
- Tragmast (geplant) Freileitungsprovisorium
- Abspannmast (geplant) Freileitungsprovisorium
- Lfd. Nr. der von der Planung betroffenen Flurstücke (siehe Registerblatt Sp. 2)
- Lfd. Nr. der von der Zuwegung betroffenen Flurstücke (siehe Registerblatt Sp. 2)
- Lfd. Nr. der von temporären Arbeits-/Gerüstbauflächen betroffenen Flurstücke (siehe Registerblatt Sp. 2)
- Objektnummer lt. Kreuzungsverzeichnis
- Schutzbereichsrand (Freileitung)
- Schutzbereichsrand (Freileitungsprovisorium)
- Schutzbereichsfläche für das geplante Freileitungsprovisorium auf Flurstücken ohne Leitungsrecht
- Schutzbereichsfläche für das geplante Freileitungsprovisorium auf Flurstücken mit Leitungsrecht
- temporäre Arbeits-/Gerüstbauflächen innerhalb des Schutzbereichs auf Flurstücken ohne Leitungsrecht
- temporäre Arbeits-/Gerüstbauflächen innerhalb des Schutzbereichs auf Flurstücken mit Leitungsrecht
- temporäre Arbeits-/Gerüstbauflächen außerhalb des Schutzbereichs auf Flurstücken mit Leitungsrecht
- temporäre Arbeits-/Gerüstbauflächen außerhalb des Schutzbereichs auf Flurstücken ohne Leitungsrecht
- Zuwegung
- Zuwegung auf Basis Leitungsrecht
- Zuwegung zu Demontagemasten auf Basis Leitungsrecht
- Spundwände

Eintragung in diesem Farblton
ehemaliger Planungsstand
Eintragung in diesem Farblton
1. Planänderung

Anlage P.3.5.3/1

Auslegungsvermerk der Gemeinde (Öffentlichkeitsbeteiligung § 43b EnWG)

Der Plan hat ausgelegen in der Zeit

in der Gemeinde

Gemeinde

Planfeststellungsvermerk der Planfeststellungsbehörde

Nach § 43b EnWG i.V.m. § 74 VwVfG planfestgestellt durch Beschluss

Planfeststellungsbehörde

Auslegungsvermerk der Gemeinde (Planfeststellungsbeschluss und festgestellter Plan (§ 43b EnWG i.V.m. § 74 VwVfG))

Der Planfeststellungsbeschluss und Ausfertigung des festgestellten Planes haben ausgelegen in der Zeit

in der Gemeinde

Gemeinde

Blatt 4.1

Temporäre Baumaßnahme
110-/380-Frltg.-Provisorium
BI. 4214
Abschnitt: Pkt. Voerde - Pkt. Budberg

Lageplan
1:2000
von Mast Nr. P20 bis Mast Nr. P24

Gemarkung	LÖHNEN	GÖRSICKER	ORSOY-STADT
Gemeinde	Voerde (Niederrhein)	Voerde (Niederrhein)	Rheinberg
Kreis	Wesel	Wesel	Wesel
Reg.Bez.	Düsseldorf	Düsseldorf	Düsseldorf
Land	Nordrhein-Westfalen	Nordrhein-Westfalen	Nordrhein-Westfalen
Katasteramt	Kreis Wesel	Kreis Wesel	Kreis Wesel
Grundbuchamt	Dinslaken	Dinslaken	Rheinberg

Ausgabe: 18.11.2022 13:53:34
Erstellt: 06.11.2020 10:12:03
Inhalt: Planung

SPiE
SPiE SAG GmbH

amprion
Amprion GmbH

1. Planänderung