


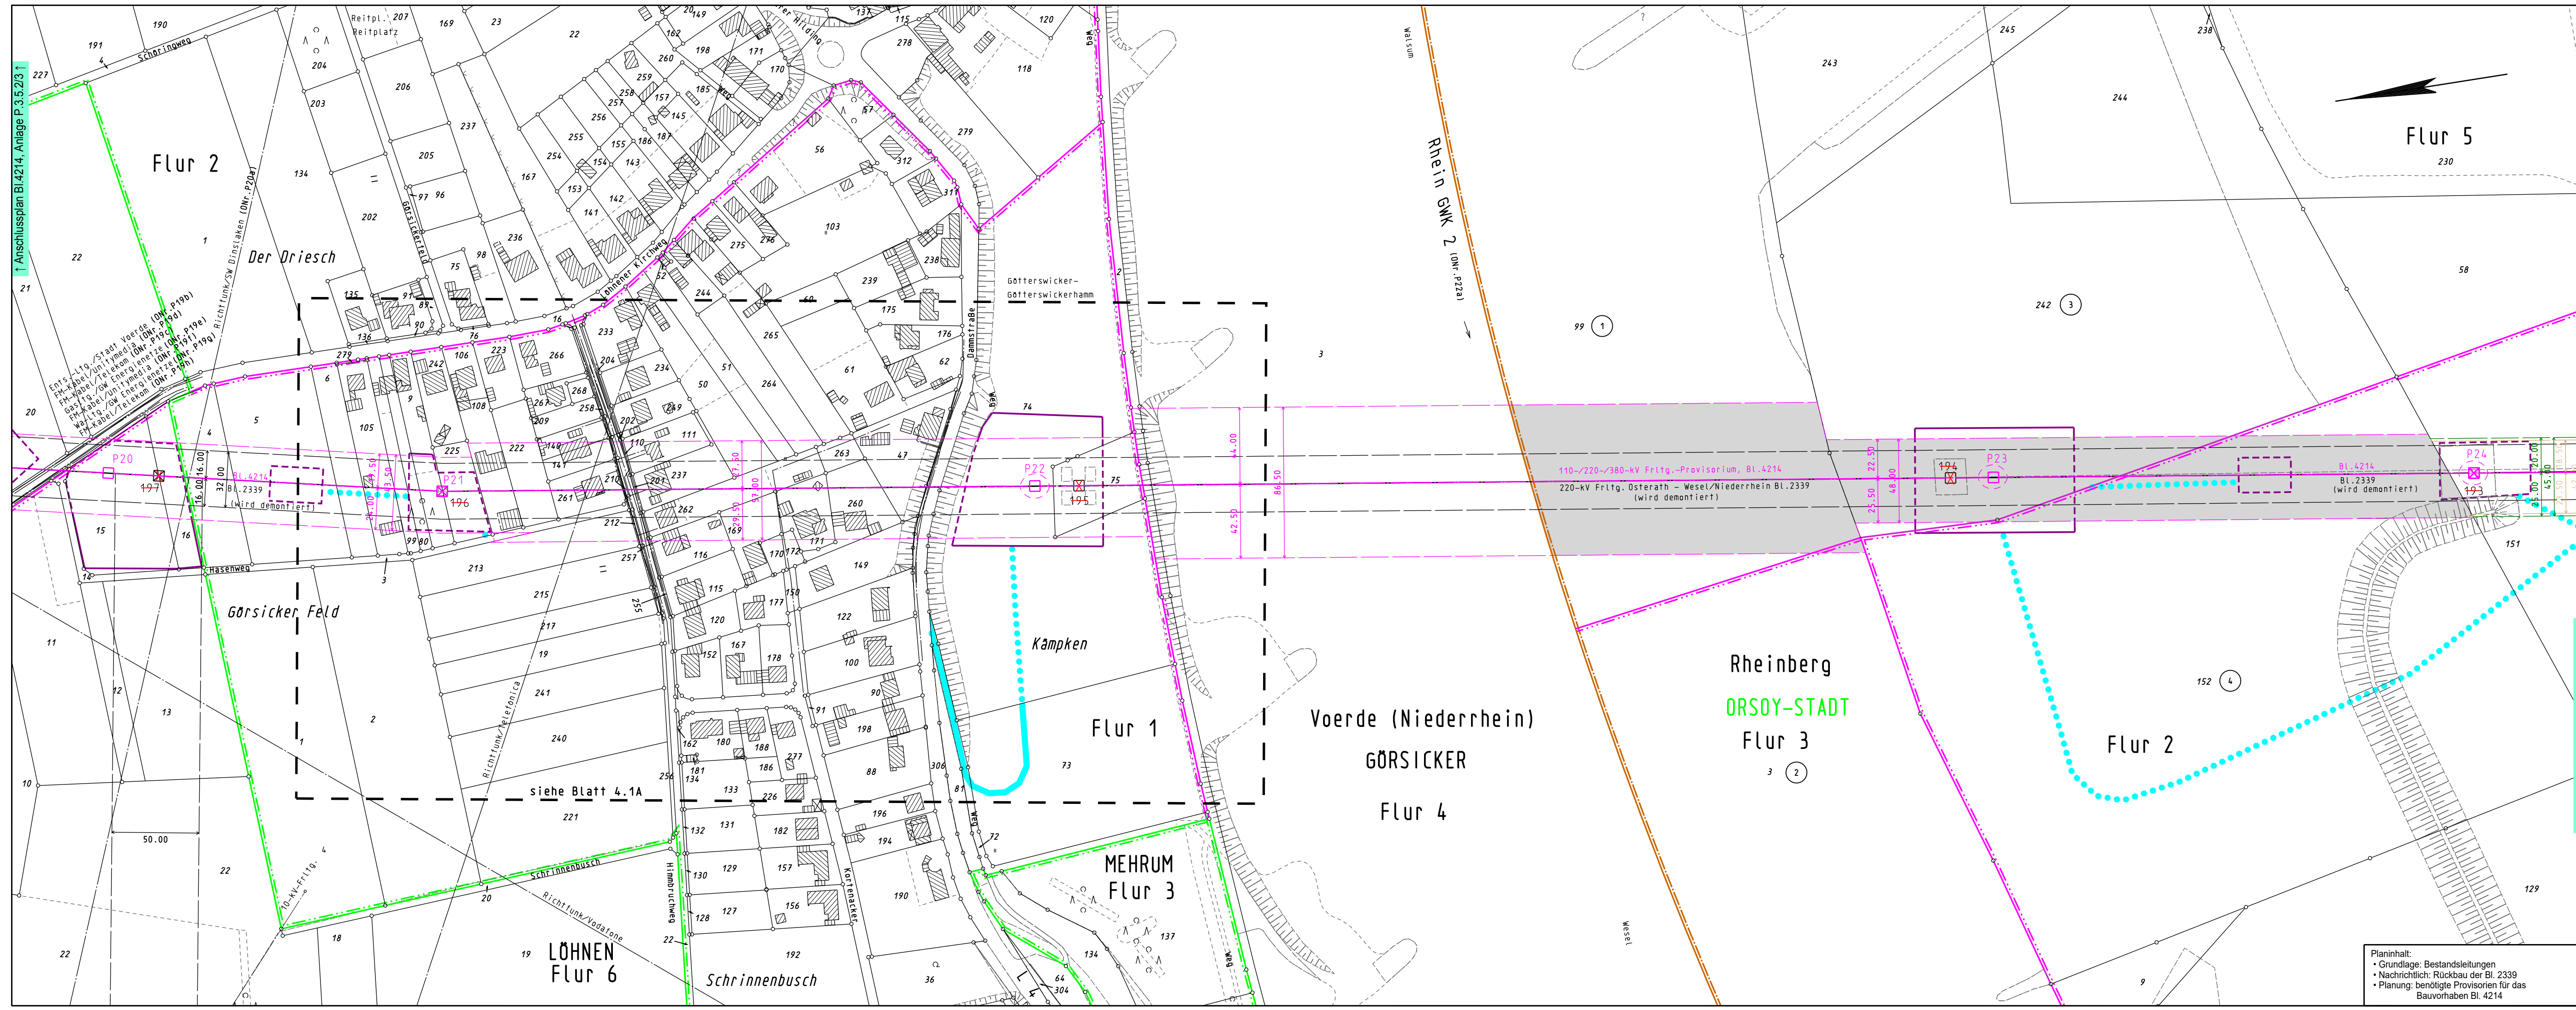

Legende

- Staatsgrenze
- Landesgrenze
- Reg.-Bez. Grenze
- Kreisgrenze
- Gemeindegrenze
- Gemarkungsgrenze
- Flurgrenze
- Tragmast (vorhanden) mit Leitungssache
- Abspannmast (vorhanden) mit Leitungssache
- Tragmast (geplant) mit Leitungssache
- Abspannmast (geplant) mit Leitungssache
- abzubauender Mast mit abzubauender Leitung
- Tragmast (geplant) Freileitungsprovisorium
- Abspannmast (geplant) Freileitungsprovisorium
- Lfd. Nr. der von der Planung betroffenen Flurstücke (siehe Registerblatt Sp. 2)
- Lfd. Nr. der von der Zuwegung betroffenen Flurstücke (siehe Registerblatt Sp. 2)
- Lfd. Nr. der von temporären Arbeits-/Gerüstbauflächen betroffenen Flurstücke (siehe Registerblatt Sp. 2)
- Objektnummer lt. Kreuzungsverzeichnis
- Schutzstreifenrand (Freileitung)
- Schutzstreifenrand (Freileitungsprovisorium)
- Schutzstreifenfläche für das geplante Freileitungsprovisorium auf Flurstücken ohne Leitungsrecht
- Schutzstreifenfläche für das geplante Freileitungsprovisorium auf Flurstücken mit Leitungsrecht
- temporäre Arbeits-/Gerüstbauflächen innerhalb des Schutzstreifens auf Flurstücken ohne Leitungsrecht
- temporäre Arbeits-/Gerüstbauflächen innerhalb des Schutzstreifens auf Flurstücken mit Leitungsrecht
- temporäre Arbeits-/Gerüstbauflächen außerhalb des Schutzstreifens auf Flurstücken mit Leitungsrecht
- temporäre Arbeits-/Gerüstbauflächen außerhalb des Schutzstreifens auf Flurstücken ohne Leitungsrecht
- Zuwegung
- Zuwegung auf Basis Leitungsrecht
- Zuwegung zu Demontagemasten auf Basis Leitungsrecht
- Spundwände

Eintragung in diesem Farblton

ehemaliger Planungsstand

Eintragung in diesem Farblton

1. Planänderung

Anlage P.3.5.4/1

Auslegungsvermerk der Gemeinde (Öffentlichkeitsbeteiligung § 43b EnWG)

Der Plan hat ausgelegen in der Zeit

in der Gemeinde

Gemeinde

Siegel

Planfeststellungsvermerk der Planfeststellungsbehörde

Nach § 43b EnWG i.V.m. § 74 VwVfG planfestgestellt durch Beschluss

Planfeststellungsbehörde

Auslegungsvermerk der Gemeinde (Planfeststellungsbeschluss und festgestellter Plan (§ 43b EnWG i.V.m. § 74 VwVfG))

Der Planfeststellungsbeschluss und Ausfertigung des festgestellten Planes haben ausgelegen in der Zeit

in der Gemeinde

Gemeinde

Blatt 4.2

Temporäre Baumaßnahme

110-/380-Frltg.-Provisorium

BI. 4214

Abschnitt: Pkt. Voerde - Pkt. Budberg

Lageplan

1:2000

von Mast Nr. P20 bis Mast Nr. P24

Gemarkung	: LÖHNEN	GÖRSICKER	ORSOY-STADT
Gemeinde	: Voerde (Niederrhein)	: Voerde (Niederrhein)	: Rheinberg
Kreis	: Wesel	: Wesel	: Wesel
Reg.Bez.	: Düsseldorf	: Düsseldorf	: Düsseldorf
Land	: Nordrhein-Westfalen	: Nordrhein-Westfalen	: Nordrhein-Westfalen
Katasteramt	: Kreis Wesel	: Kreis Wesel	: Kreis Wesel
Grundbuchamt	: Dinslaken	: Dinslaken	: Rheinberg

1. Planänderung

Ausgabe: 18.11.2022 13:54:09

Erstellt: 06.11.2020 10:12:03

Inhalt: Planung

SPIE

SPIE SAG GmbH

amprion

Amprion GmbH