


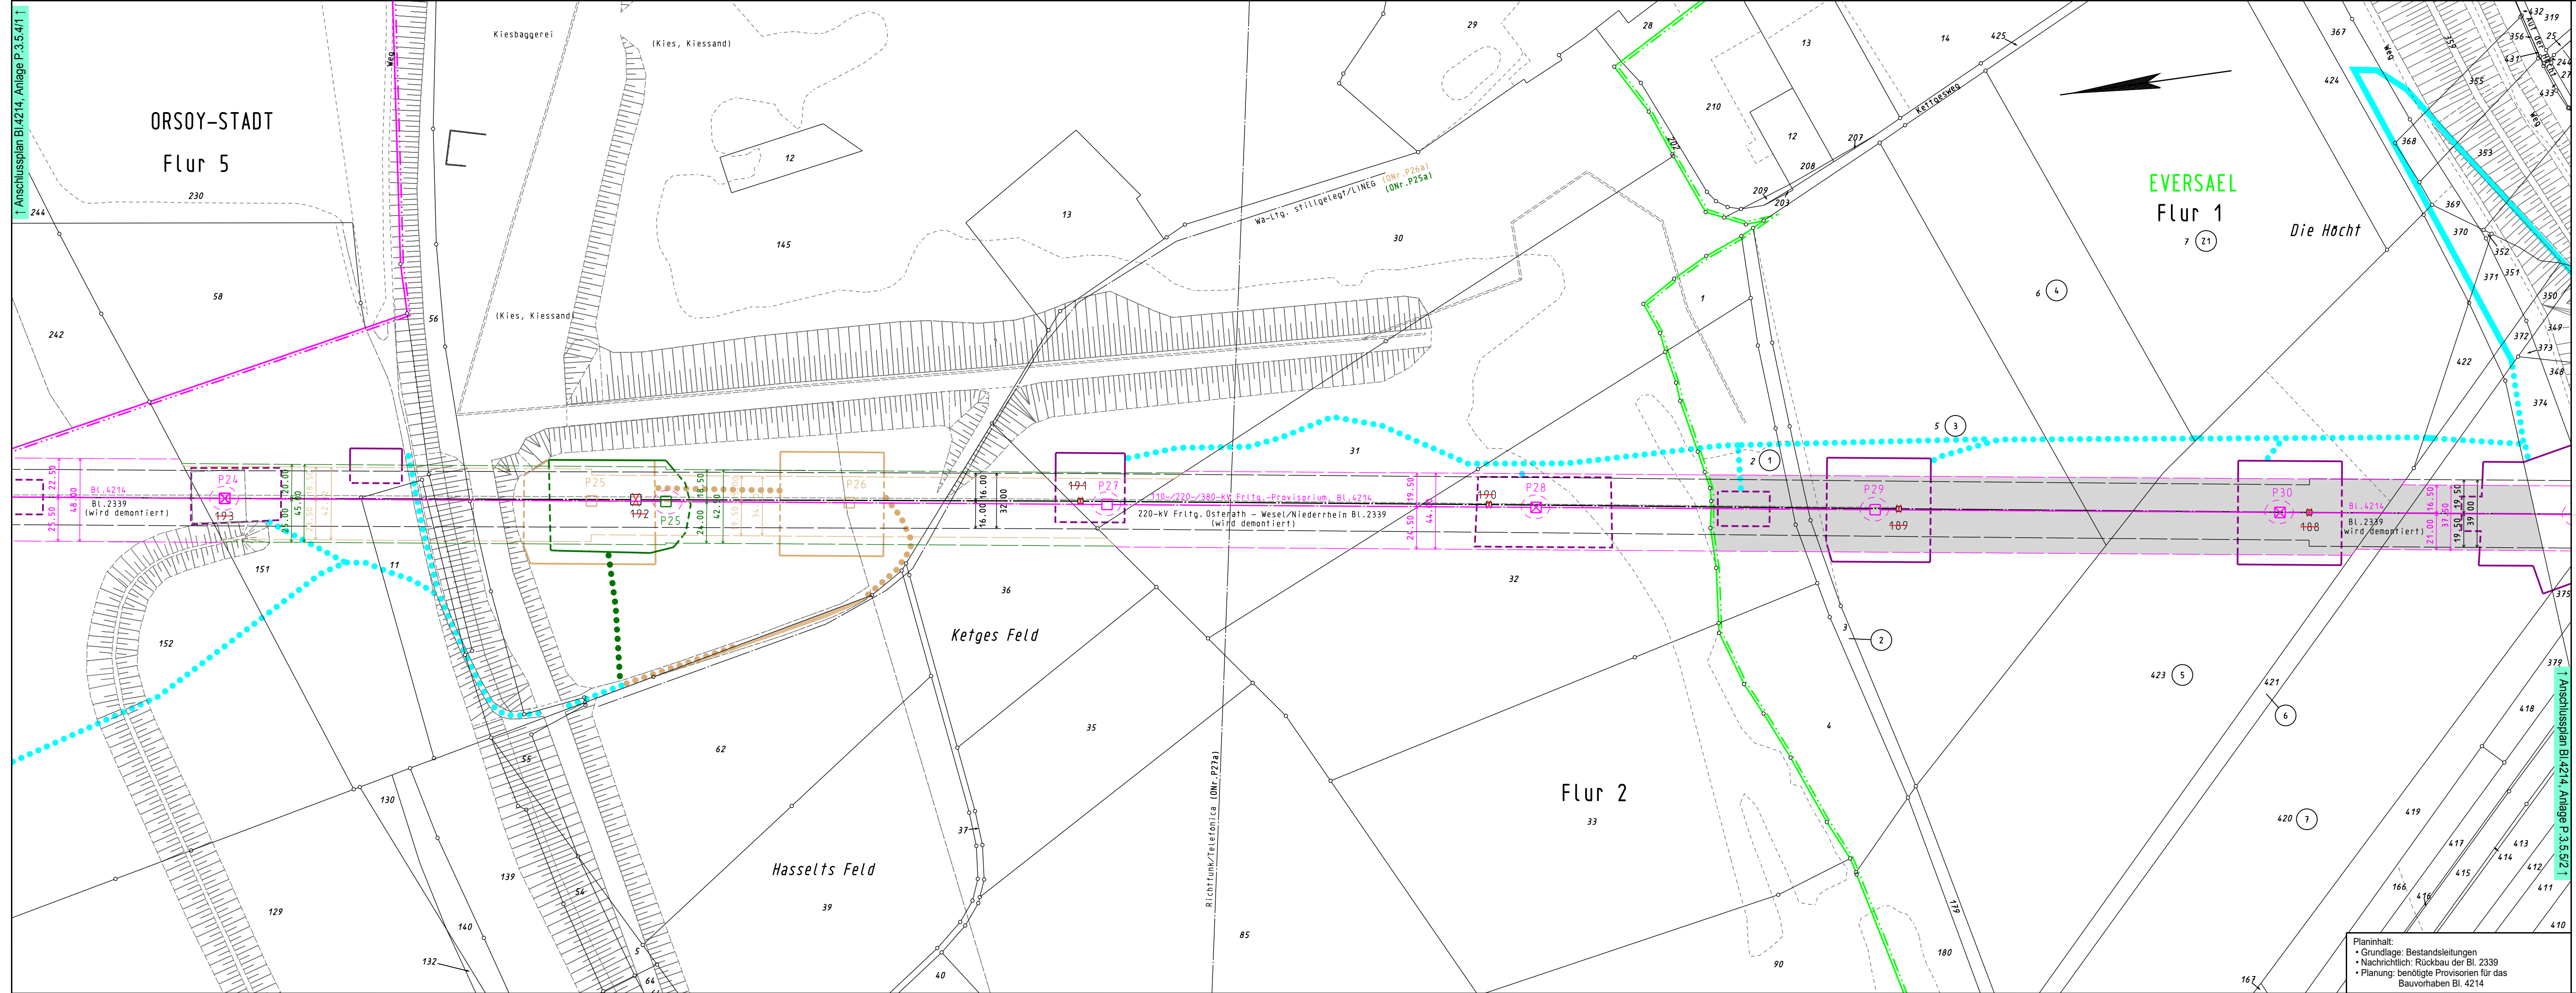

Legende

- Staatsgrenze
- Landesgrenze
- Reg.-Bez. Grenze
- Kreisgrenze
- Gemeindegrenze
- Gemarkungsgrenze
- Flurgrenze
- Tragmast (vorhanden) mit Leitungssache
- Abspannmast (vorhanden) mit Leitungssache
- Tragmast (geplant) mit Leitungssache
- Abspannmast (geplant) mit Leitungssache
- abzubauender Mast mit abzubauender Leitung
- Tragmast (geplant) Freileitungsprovisorium
- Abspannmast (geplant) Freileitungsprovisorium
- Lfd. Nr. der von der Planung betroffenen Flurstücke (siehe Registerblatt Sp. 2)
- Lfd. Nr. der von der Zuwegung betroffenen Flurstücke (siehe Registerblatt Sp. 2)
- Lfd. Nr. der von temporären Arbeits-/Gerüstbauflächen betroffenen Flurstücke (siehe Registerblatt Sp. 2)
- Objektnummer lt. Kreuzungsverzeichnis
- Schutzstreifenrand (Freileitung)
- Schutzstreifenrand (Freileitungsprovisorium)
- Schutzstreifenfläche für das geplante Freileitungsprovisorium auf Flurstücken ohne Leitungsrecht
- Schutzstreifenfläche für das geplante Freileitungsprovisorium auf Flurstücken mit Leitungsrecht
- temporäre Arbeits-/Gerüstbauflächen innerhalb des Schutzstreifens auf Flurstücken ohne Leitungsrecht
- temporäre Arbeits-/Gerüstbauflächen innerhalb des Schutzstreifens auf Flurstücken mit Leitungsrecht
- temporäre Arbeits-/Gerüstbauflächen außerhalb des Schutzstreifens auf Flurstücken mit Leitungsrecht
- temporäre Arbeits-/Gerüstbauflächen außerhalb des Schutzstreifens auf Flurstücken ohne Leitungsrecht
- Zuwegung
- Zuwegung auf Basis Leitungsrecht
- Zuwegung zu Demontagemasten auf Basis Leitungsrecht
- Spundwände

Eintragung in diesem Farbton

ehemaliger Planungsstand

Eintragung in diesem Farbton

1. Planänderung

Anlage P.3.5.5/1

Auslegungsvermerk der Gemeinde (Öffentlichkeitsbeteiligung § 43b EnWG)

Der Plan hat ausgelegen in der Zeit

in der Gemeinde

Gemeinde

Siegel

Planfeststellungsvermerk der Planfeststellungsbehörde

Nach § 43b EnWG i.V.m. § 74 VwVfG planfestgestellt durch Beschluss

Planfeststellungsbehörde

Siegel

Auslegungsvermerk der Gemeinde (Planfeststellungsbeschluss und festgestellter Plan (§ 43b EnWG i.V.m. § 74 VwVfG))

Der Planfeststellungsbeschluss und Ausfertigung des festgestellten Planes haben ausgelegen in der Zeit

in der Gemeinde

Gemeinde

Siegel

Blatt 5.2

Temporäre Baumaßnahme

110-/380-Frltg.-Provisorium

Bl. 4214

Abschnitt: Pkt. Voerde - Pkt. Budberg

Lageplan

1:2000

von Mast Nr. P24 bis Mast Nr. P30

Gemarkung : ORSOY-STADT EVERSÄEL
Gemeinde : Rheinberg Rheinberg

Kreis : Wesel Wesel
Reg.Bez.: Düsseldorf Düsseldorf
Land : Nordrhein-Westfalen Nordrhein-Westfalen

Katasteramt : Kreis Wesel Kreis Wesel
Grundbuchamt: Rheinberg Rheinberg

1. Planänderung

Ausgabe:	18.11.2022	13:55:34
Erstellt:	06.11.2020	09:14:53
Inhalt:	Planung	

SPIE
SPIE SAG GmbH

amprion
Amprion GmbH