


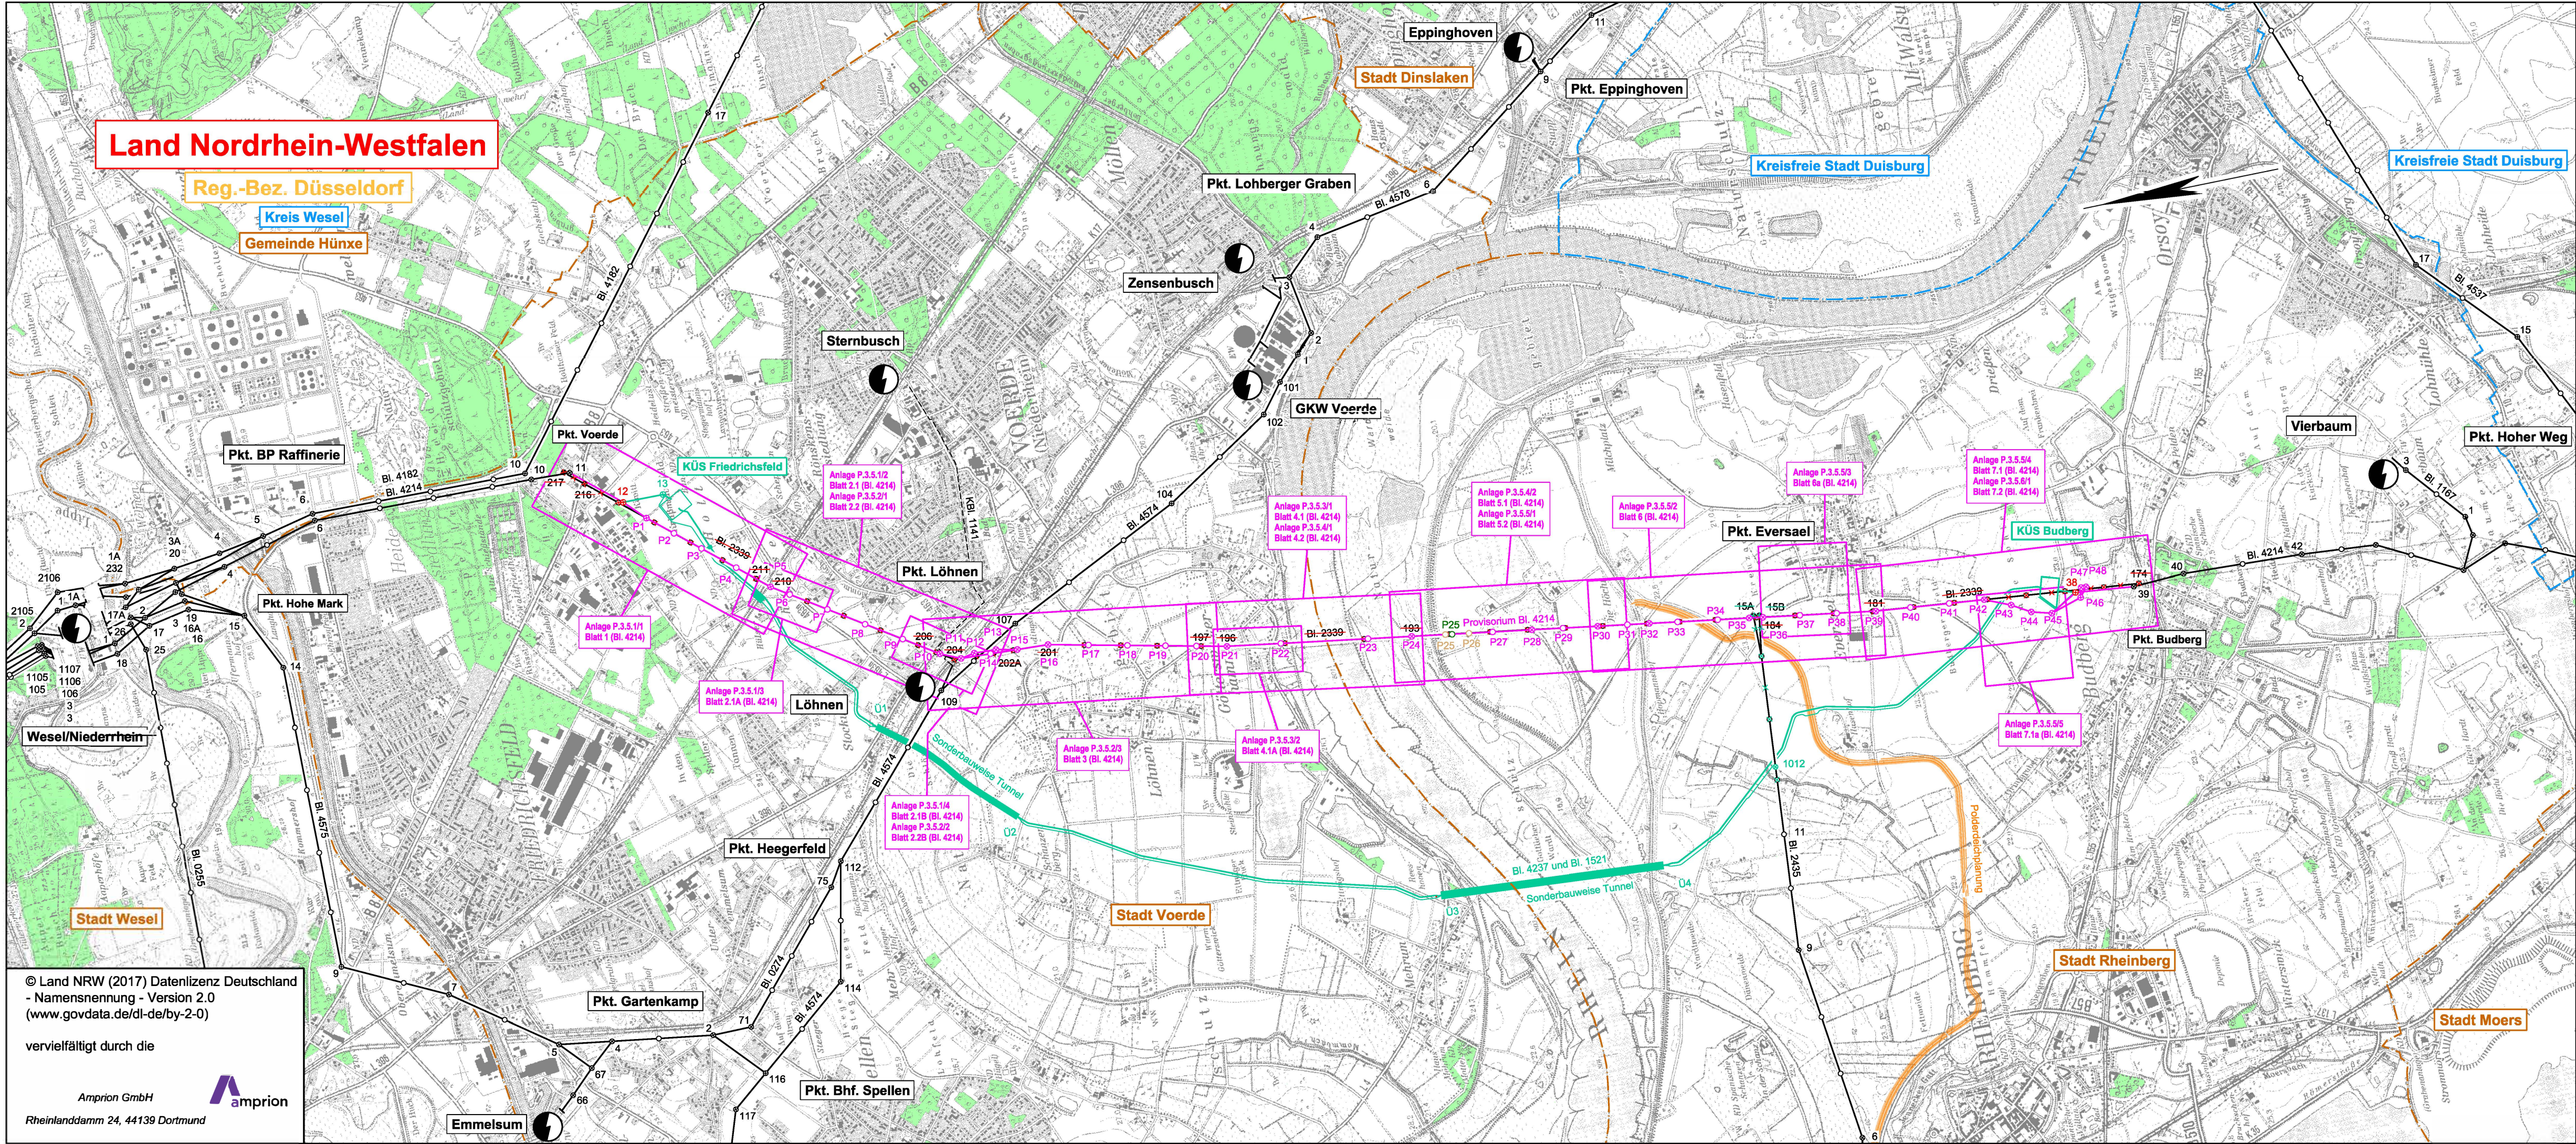

Legende

- Landesgrenze
- Reg.-Bez. Grenze
- Kreisgrenze
- Gemeindegrenze
- Umspannanlage (Bestand)
- Tragmast (vorhanden) mit Leitungssache
- Abspannmast (vorhanden) mit Leitungssache
- Tragmast (geplant) mit Leitungssache
- Abspannmast (geplant) mit Leitungssache
- Gepl. Tragmast am Altstandort und gepl. Leitung in vorh. Achse
- Gepl. Abspannmast am Altstandort und gepl. Leitung in vorh. Achse
- Abzubauender Tragmast und abzubauende Leitung
- Abzubauender Abspannmast und abzubauende Leitung
- Tragmast (geplant) mit Freileitungsprovisorium
- Abspannmast (geplant) mit Freileitungsprovisorium
- Tragmast (geplant) Freileitungsprovisorium
- Abspannmast (geplant) Freileitungsprovisorium
- Tragmast mit Leitungssache (Planungsstand Kabelplanung)
- Abspannmast mit Leitungssache (Planungsstand Kabelplanung)
- Geplante offene Bauweise: Kabelschutzrohr belegt mit Höchstspannungskabel (Planungsstand)
- Geplante geschlossene Bauweise: Kabelschutzrohr belegt mit Höchstspannungskabel (Planungsstand)
- Planung außerhalb des Verfahrens nachrichtlich übernommen
- Waldfläche
- Eintragung in diesem Farbtön
ehemaliger Planungsstand
Eintragung in diesem Farbtön
1. Planänderung

Anlage P.3.5A

Auslegungsvermerk der Gemeinde
(Öffentlichkeitsbeteiligung § 43b EnWG)

Der Plan hat ausgelegen in der Zeit

in der Gemeinde

Gemeinde

Siegel

Planfeststellungsvermerk der Planfeststellungsbehörde

Nach § 43b EnWG i.V.m. § 74 VwVfG planfestgestellt durch Beschluss

Planfeststellungsbehörde

Siegel

Auslegungsvermerk der Gemeinde
(Planfeststellungsbeschluss und festgestellter Plan (§ 43b EnWG i.V.m. § 74 VwVfG))

Der Planfeststellungsbeschluss und Ausfertigung des festgestellten Planes haben ausgelegen in der Zeit

in der Gemeinde

Gemeinde

Siegel

110-/380-kV-Höchstspannungsfreileitungsprovisorium

Bl. 4214

Abschnitt: Pkt. Voerde - Pkt. Budberg

Blattschnittübersicht

1:25000

1. Planänderung

Zur Plananfertigung verwendete TK 25: 5113, 5212, 5213, 5214, 5313		
Stand:	18.11.2022	16:23:41
Erstellt:	27.11.2017	09:45:15
Inhalt:	Planung	

SPiE SAG GmbH

amprion GmbH