


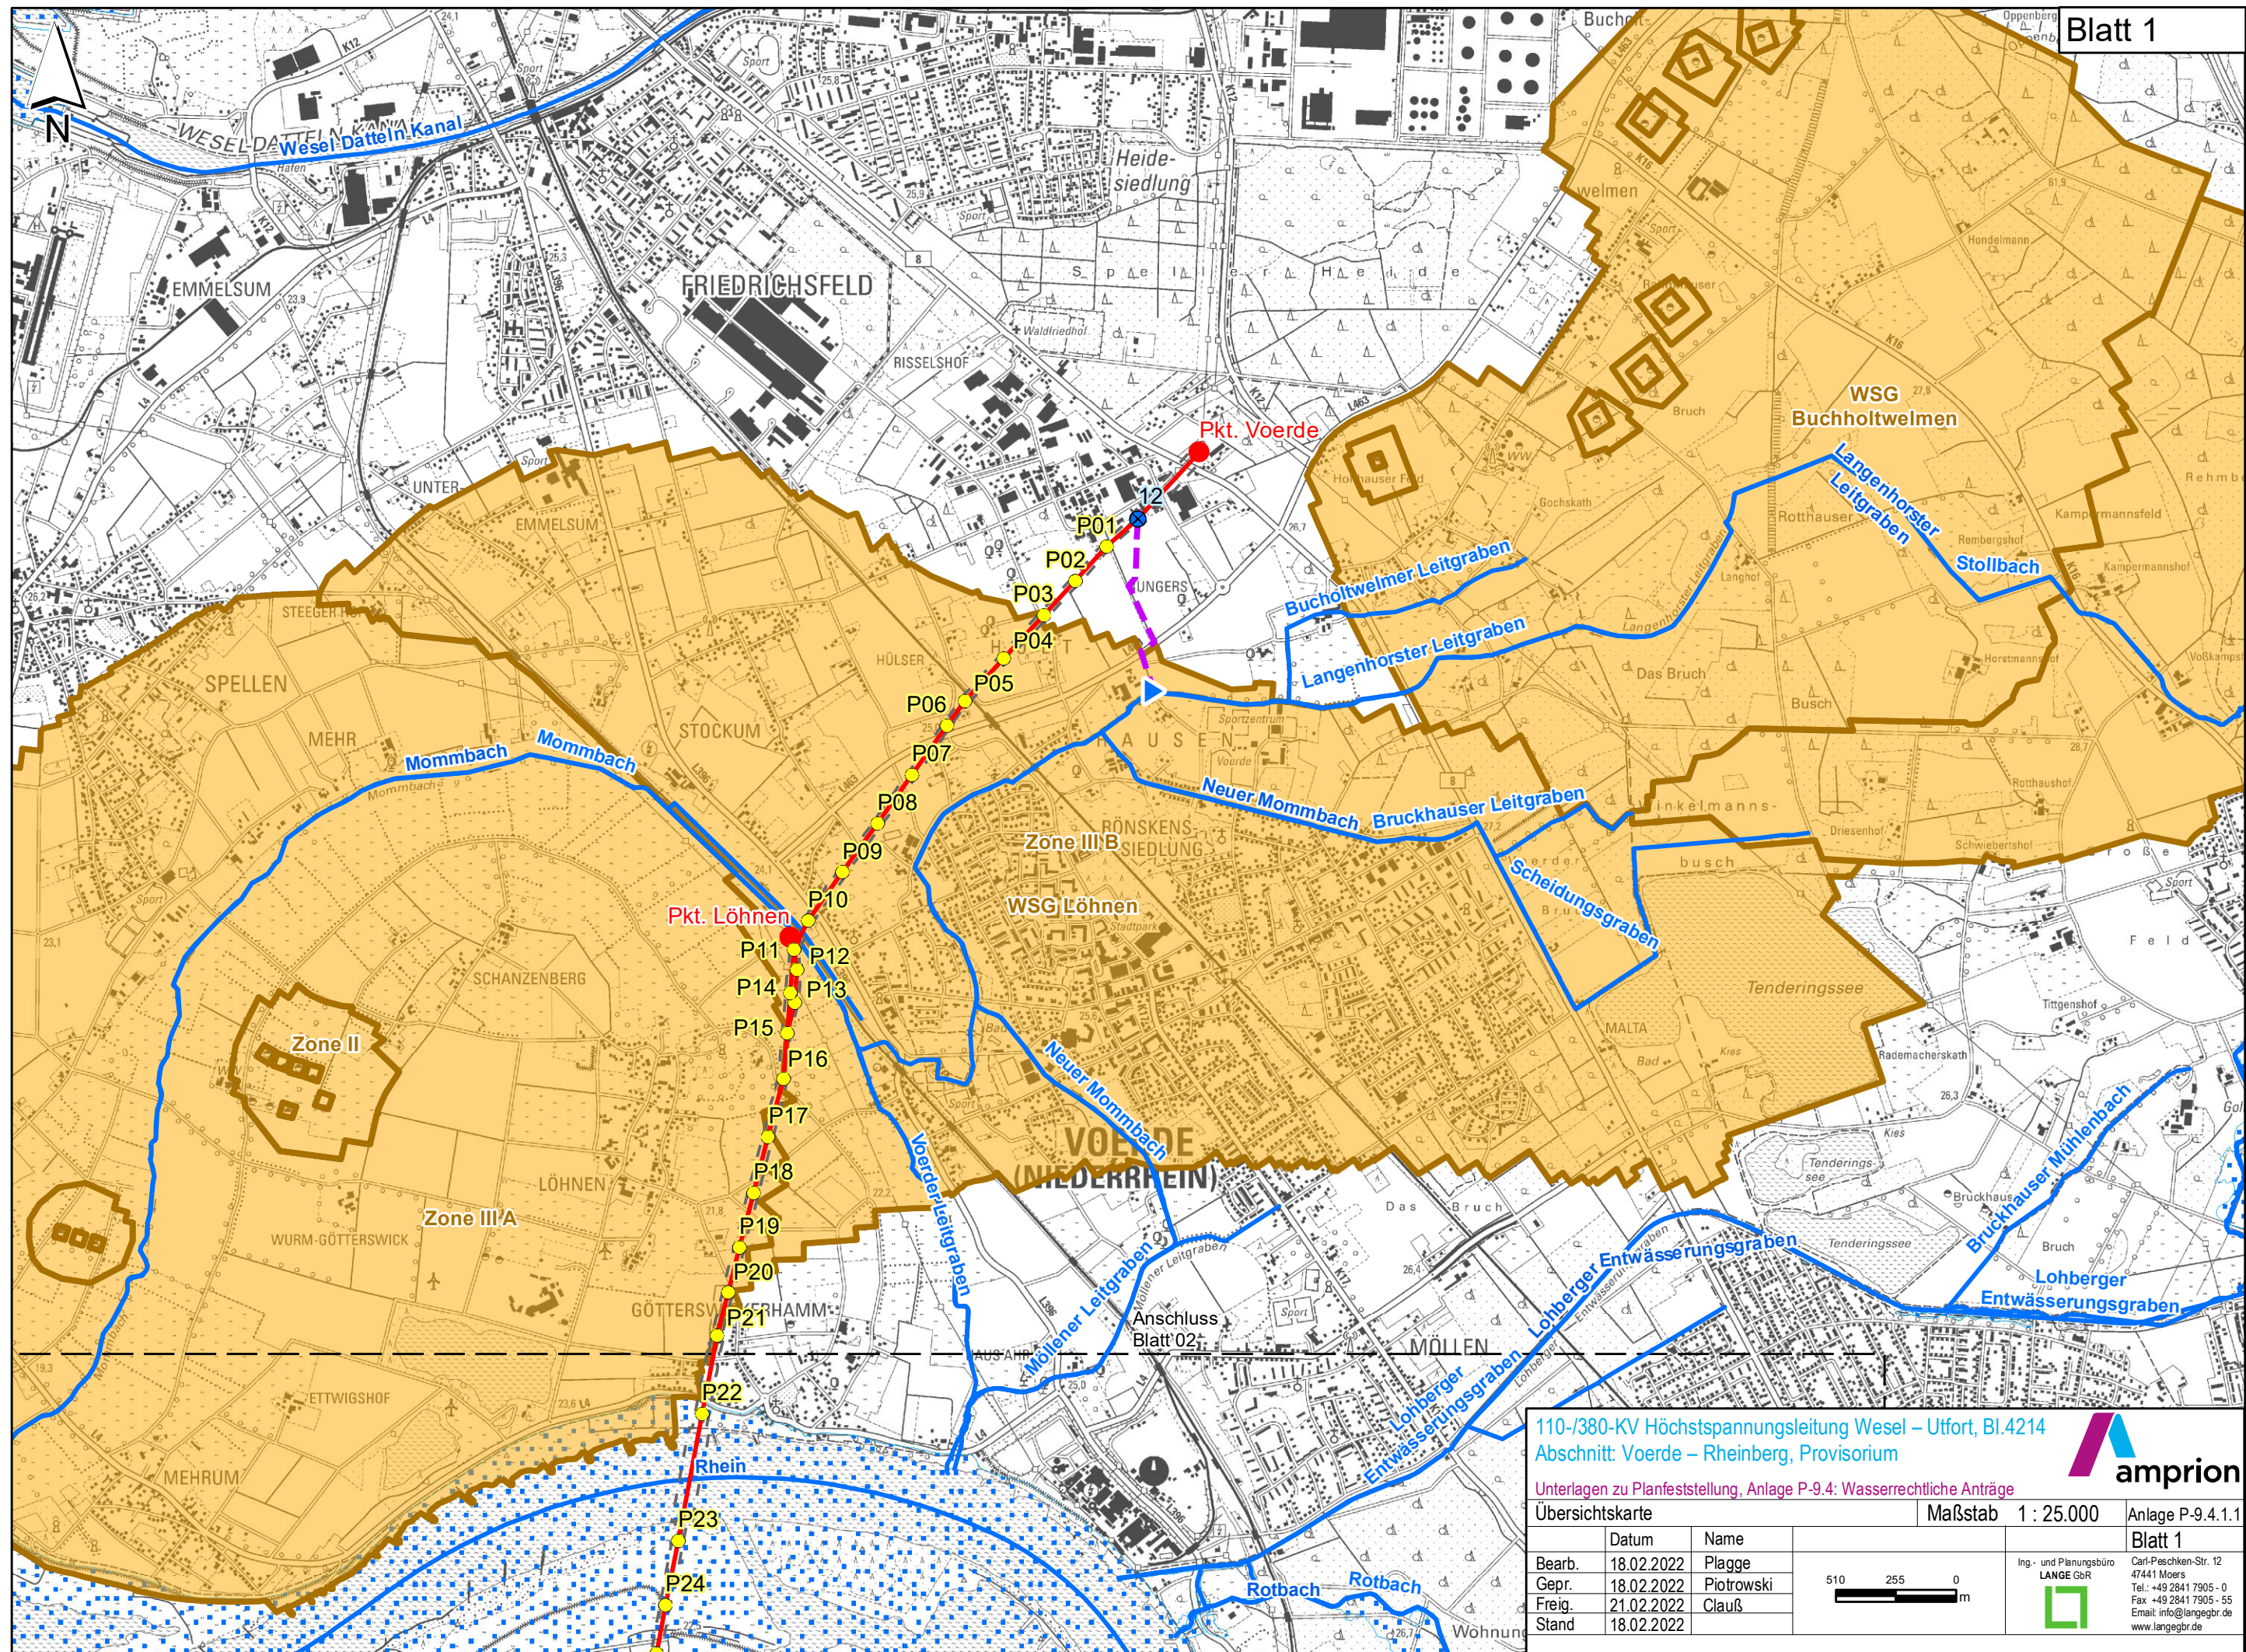

110-/380-KV Höchstspannungsleitung Wesel – Uffort, Bl.4214

Abchnitt: Voerde – Rheinberg, Provisorium

Unterlagen zu Planfeststellung, Anlage P-9.4: Wasserrechtliche Anträge

Übersichtskarte

	Datum	Name
Bearb.	18.02.2022	Plagge
Gepr.	18.02.2022	Piotrowski
Freig.	21.02.2022	Clauß
Stand	18.02.2022	

Maßstab 1 : 25.000

Anlage P-9.4.1.1

Blatt 1

Ing.- und Planungsbüro

LANGE GbR

Carl-Peschken-Str. 12


47441 Moers

Tel.: +49 2841 7905 - 0

Fax: +49 2841 7905 - 55

Email: info@langegr.de

www.langegr.de

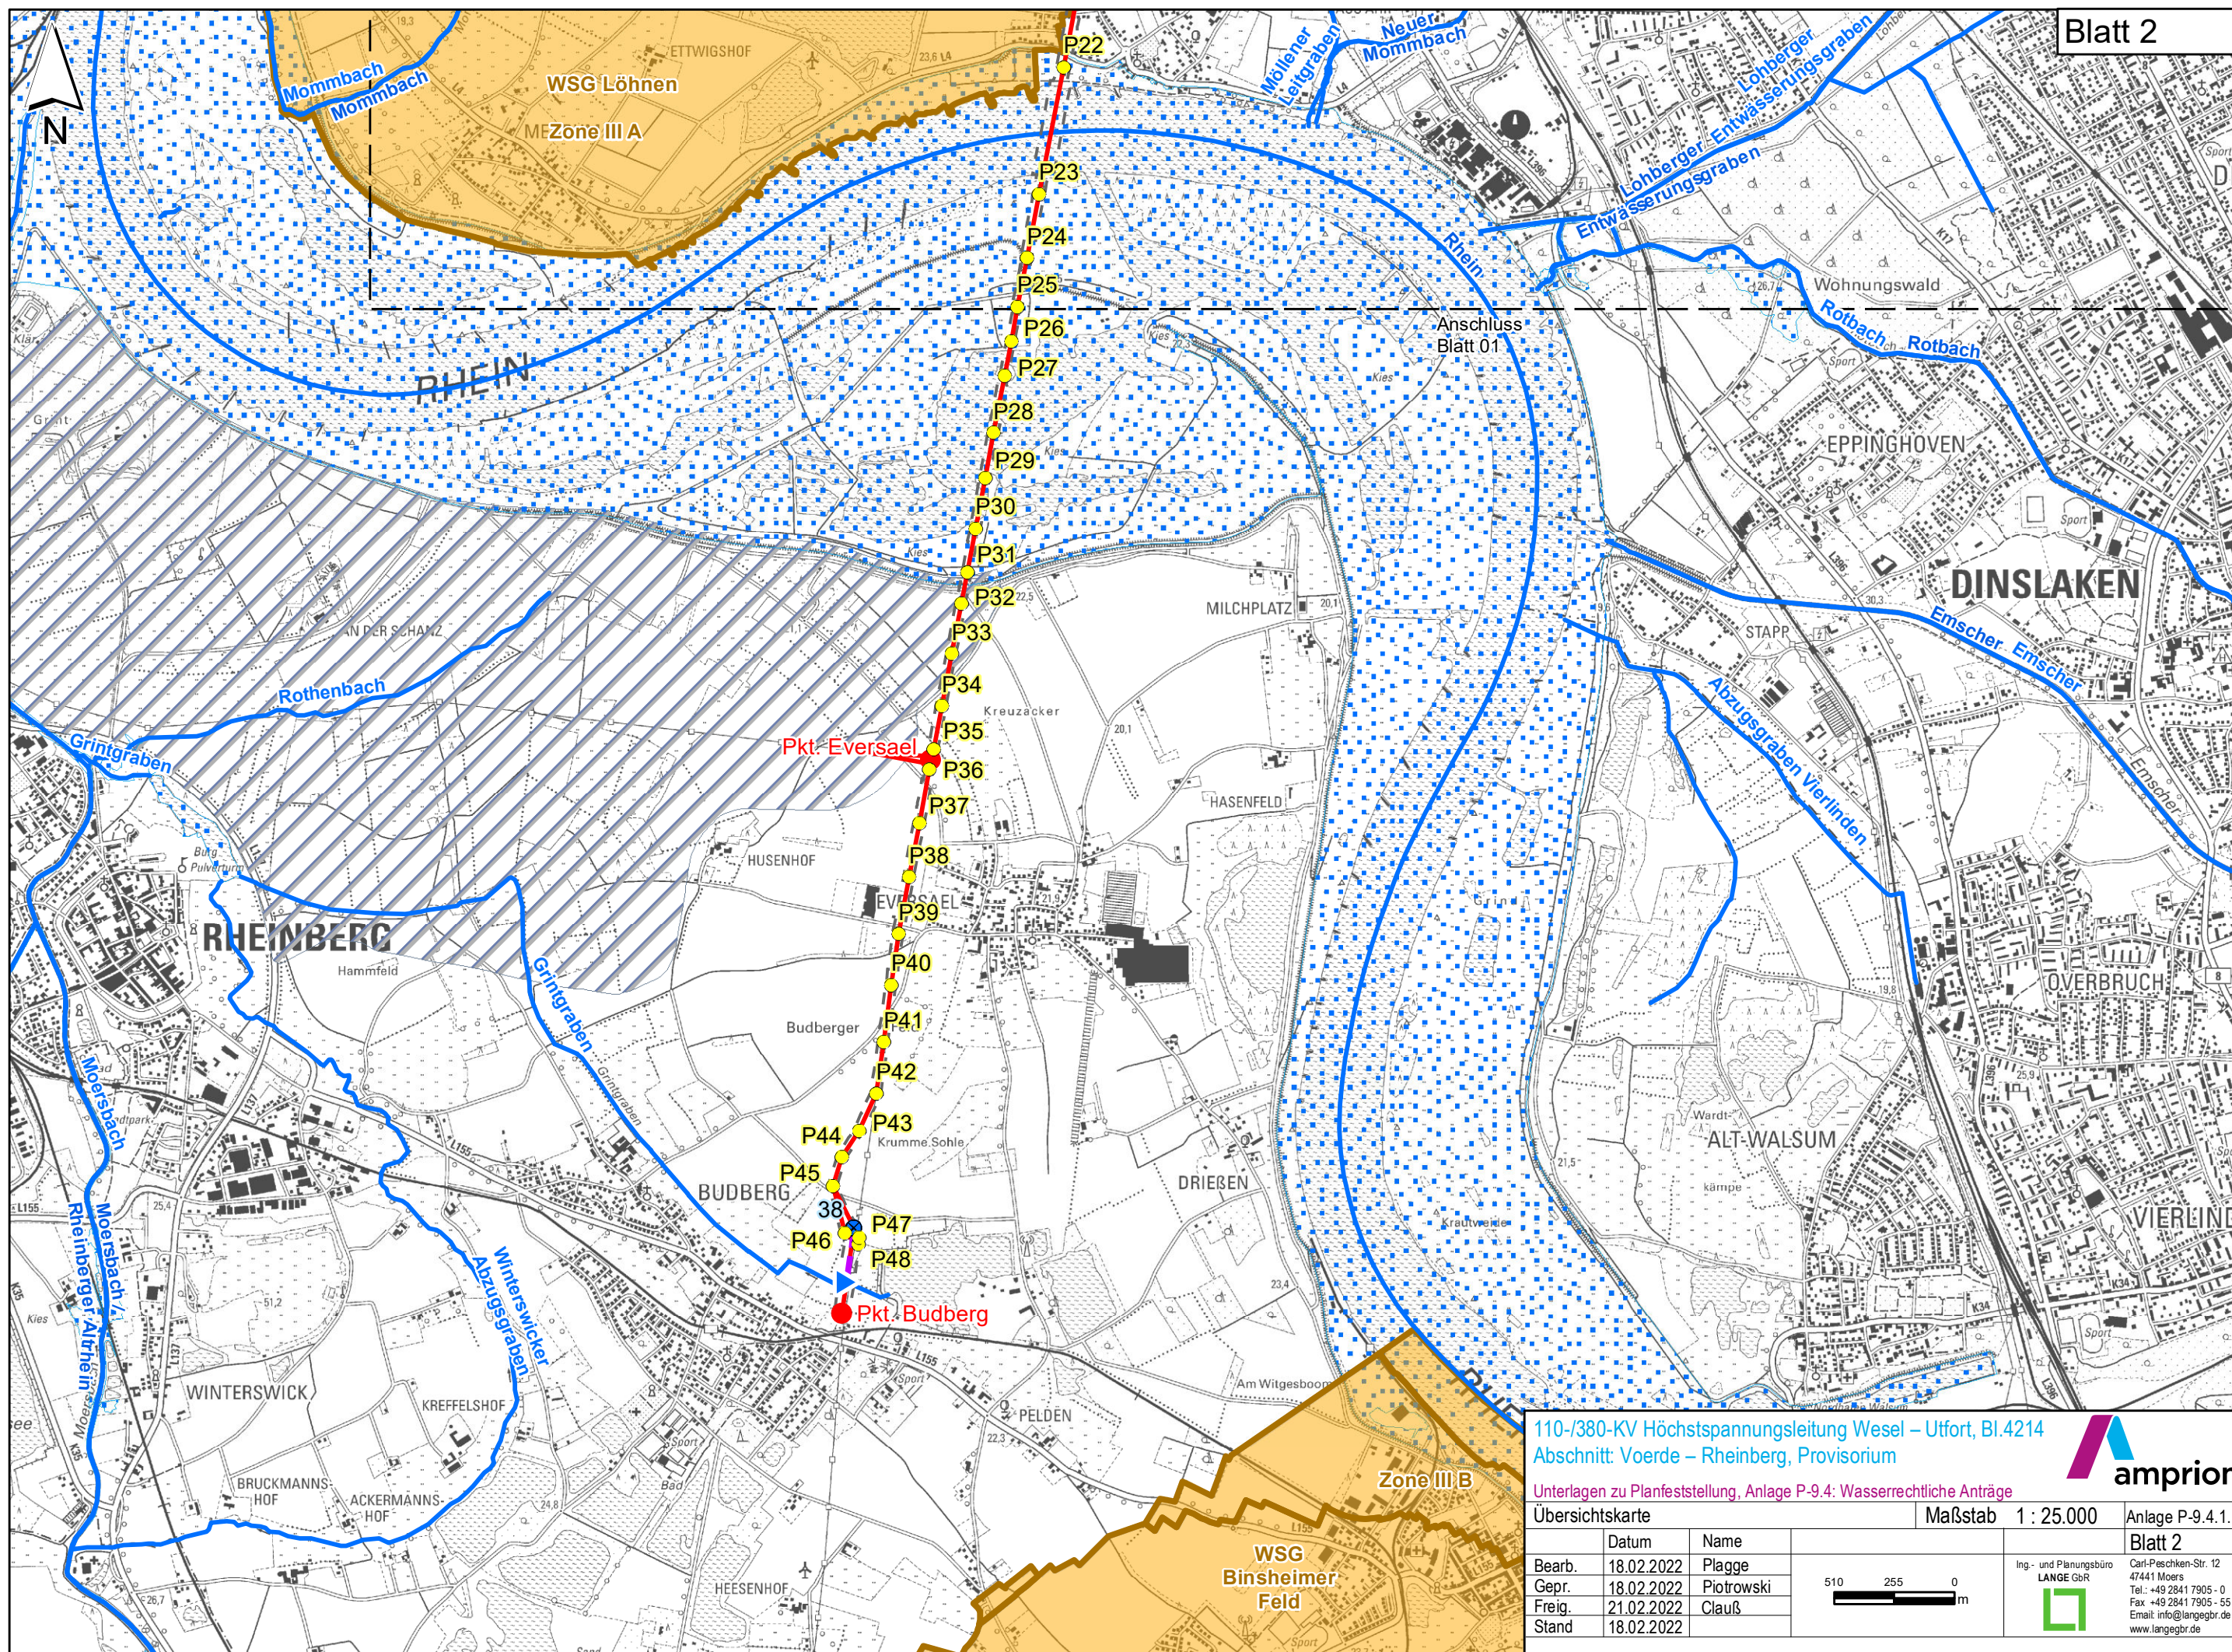

110-/380-KV Höchstspannungsleitung Wesel – Uffort, BL.4214
Abschnitt: Voerde – Rheinberg, Provisorium

Unterlagen zu Planfeststellung, Anlage P-9.4: Wasserrechtliche Anträge
Übersichtskarte

Maßstab 1 : 25.000

Anlage P-9.4.1.1
Blatt 2

	Datum	Name
Bearb.	18.02.2022	Plagge
Gepr.	18.02.2022	Piotrowski
Freig.	21.02.2022	Clauß
Stand	18.02.2022	

Ing.- und Planungsbüro
LANGE GbR

Carl-Peschken-Str. 12
47441 Moers
Tel.: +49 2841 7905 - 0
Fax: +49 2841 7905 - 55
Email: info@langegb.de
www.langegb.de