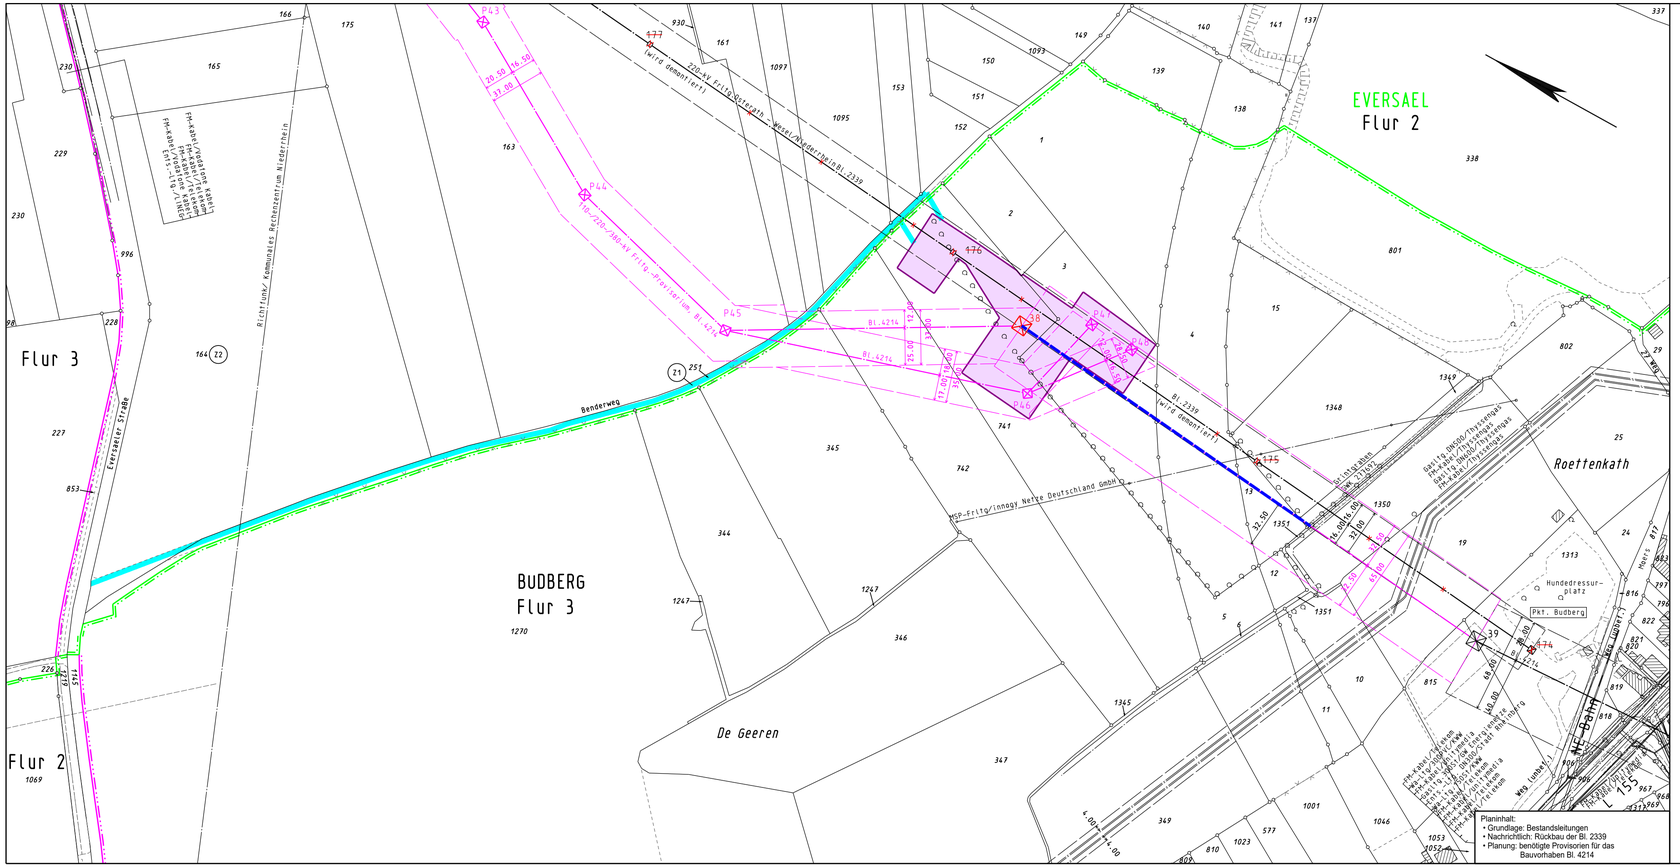
EVERSAEL
Flur 2
Flur 3
BUDBERG
Flur 3
Flur 2
Roettenkath
De Geeren
Benderweg
Eversaeler Straße
Richtfunk/ Kommunales Rechenzentrum Niederrhein
110-kV Frltg.-Provisorium Wesel-Niederrhein Bl. 2339
wird demontiert
Bl. 2339
wird demontiert
Bl. 4214
Bl. 4214
110-/220-/380-kV Frltg.-Provisorium Bl. 4214
MSP-Frltg/innogy Netze Deutschland GmbH
Richtungsbahn
DN 1000
Gasfrlg.DN300/Thyssengas
Gasfrlg.DN300/Thyssengas
Gasfrlg.DN300/Thyssengas
Gasfrlg.DN300/Thyssengas
Hundedressur-
platz
Pkt. Budberg
Weg (unbef.)
NE-Bahn
L 453
Weg (unbef.)
Meers
20-kV-Kabel/Vodafone Kabel
20-kV-Kabel/Telekom
20-kV-Kabel/Telekom
20-kV-Kabel/Telekom