


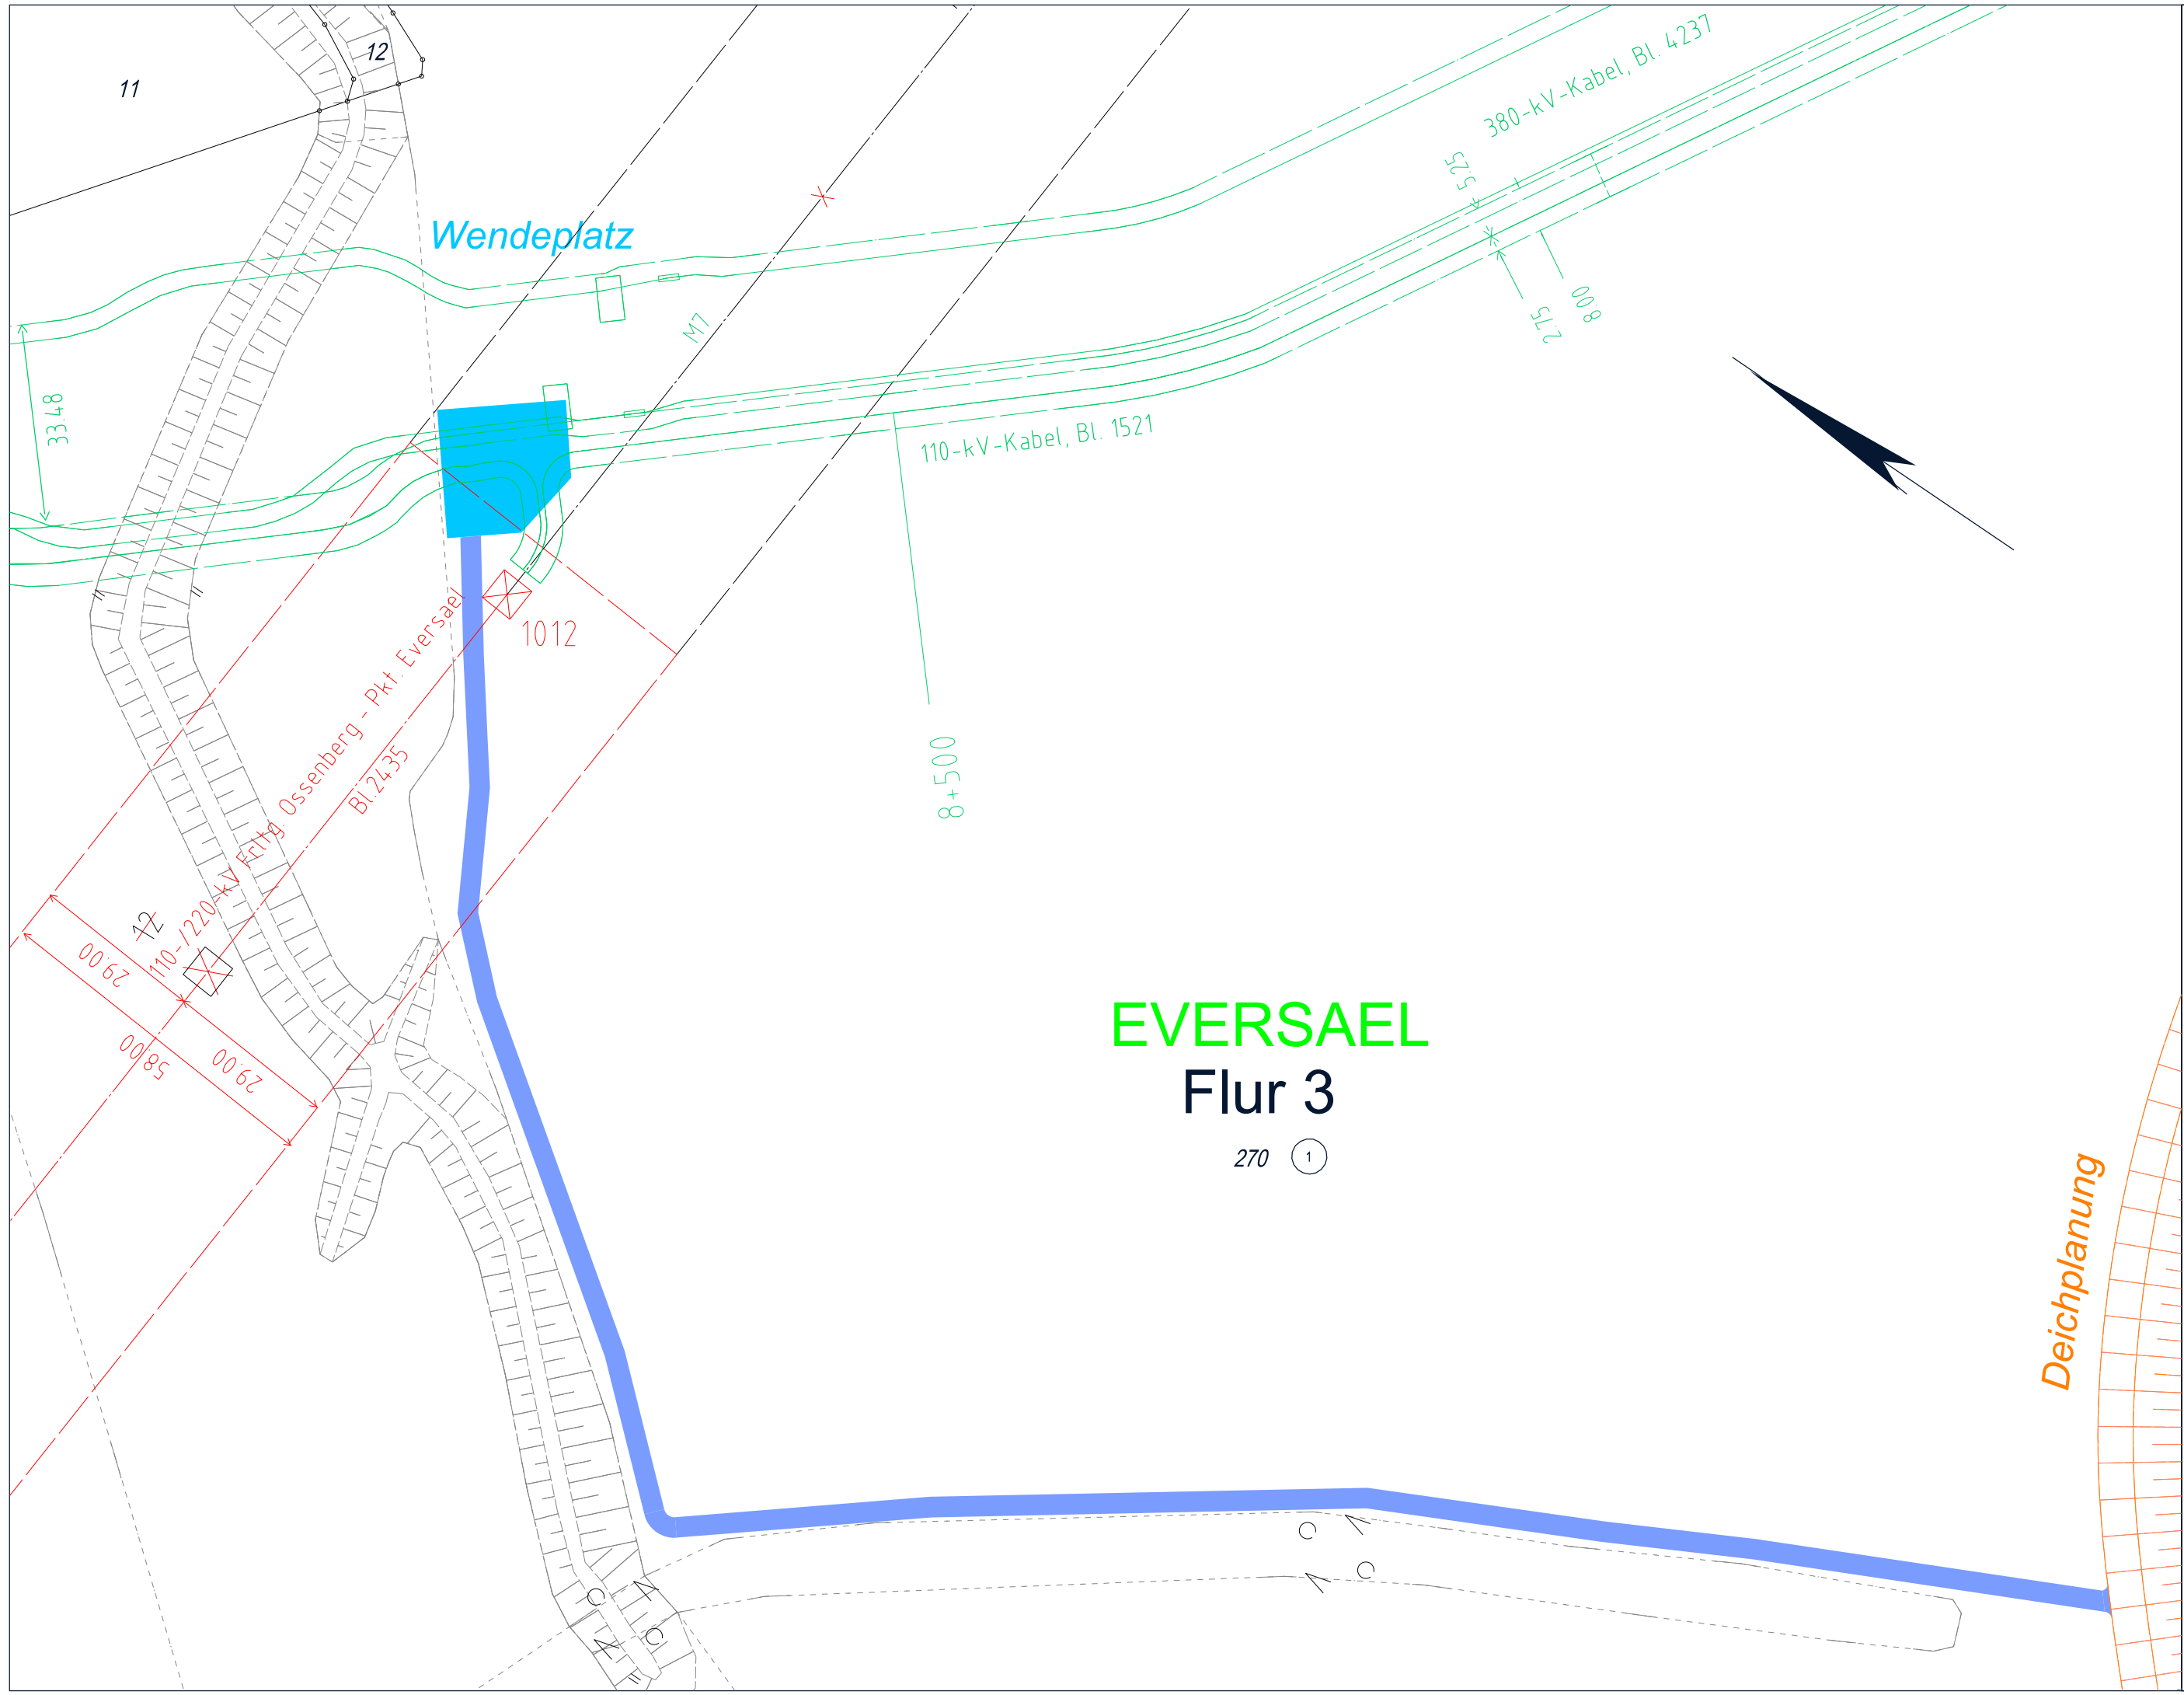

Legende

- Staatsgrenze
- Landesgrenze
- Reg.- Bez. Grenze
- Kreisgrenze
- Gemeindegrenze
- Gemarkungsgrenze
- Flurgrenze
- Tragmast (vorhanden) mit Leitungsachse
- Abspannmast (vorhanden) mit Leitungsachse
- Tragmast (geplant) mit Leitungsachse
- Abspannmast (geplant) mit Leitungsachse
- Abzubauender Mast mit abzubauender Leitung
- Lfd. Nr. der von der Planung betroffenen Flurstücke (siehe Registerblatt Sp. 2)
- Lfd. Nr. der von der Zuwegung betroffenen Flurstücke (siehe Registerblatt Sp. 2)
- Lfd. Nr. der von der dauerhaften Zuwegung betroffenen Flurstücke (siehe Registerblatt Sp. 2)
- Lfd. Nr. der von temporären Arbeitsflächen betroffenen Flurstücke (siehe Registerblatt Sp. 2)
- Schutzstreifenrand
- temporäre Arbeitsfläche außerhalb des Schutzstreifens auf Flurstücken ohne Leitungsrecht
- dauerhafte Zuwegung
- Planung nachrichtlich übernommen
- Planung im Verfahren
- Wendeplatz

Anlage K.3.5.2.2/1

Auslegungsvermerk der Gemeinde

(Öffentlichkeitsbeteiligung § 43b EnWG)

Der Plan hat ausgelegen in der Zeit

in der Gemeinde

vom 20

bis 20

Gemeinde

Siegel

Planfeststellungsvermerk der Planfeststellungsbehörde

Nach § 43b EnWG i.V.m. § 74 VwVfG planfestgestellt durch Beschluss

in der Gemeinde

vom 20

bis 20

Planfeststellungsbehörde

Siegel

Auslegungsvermerk der Gemeinde

(Planfeststellungsbeschluss und festgestellter Plan (§ 43b EnWG i.V.m. § 74 VwVfG))

Der Planfeststellungsbeschluss und Ausfertigung des festgestellten Planes haben ausgelegen in der Zeit

in der Gemeinde

vom 20

bis 20

Gemeinde

Siegel

110-/220-kV-Höchstspannungsleitung

Ossenberg - Pkt. Eversael

Bl.2435

Sonderlageplan dauerhafte Zuwegung

Mast 1012

Lageplan

1:1000

GEMARKUNG : **EVERSAEL**

Gemeinde : Rheinberg

Kreis : Wesel

Regierungsbezirk : Düsseldorf

Land : Nordrhein-Westfalen

Katasteramt : Kreis Wesel

Grundbuchamt : Rheinberg

Ausgabe:	17.02.2023	11:18:48
Erstellt:	12.04.2022	10:18:48
Inhalt:	Planung	

SPIE SAG GmbH

Amprion GmbH